



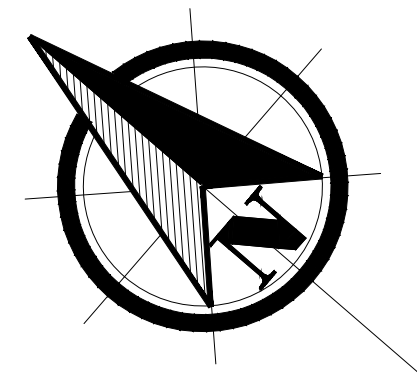

 PLANTA DE SITUAÇÃO
ESCALA 1/200

PROJETO ARQUITETÔNICO		ESCALA: 1/200
CONTEÚDO:	Planta de Situação	DATA: Outubro/2021
PROPRIETÁRIO:	Prefeitura Municipal De Graccho Cardoso/SE	PRANCHA: 01/12
ENDEREÇO:	Praça da Matriz, Graccho Cardoso/SE	

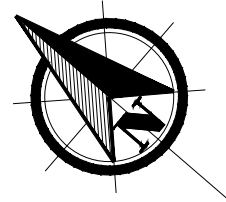

LEGENDA

DEMOLIÇÃO E CONSTRUÇÃO



PLANTA BAIXA REFORMA

ESCALA 1/200

CURSO: **ARQUITETURA E URBANISMO**

ESCALA:
1/200

CONTEÚDO: **Planta de Reforma**



DATA:
Outubro/2021

PROFESSOR: **Prefeitura Municipal De Graccho Cardoso/SE**

PRANCHA:

ALUNA: **Praça da Matriz, Graccho Cardoso/SE**

02/12

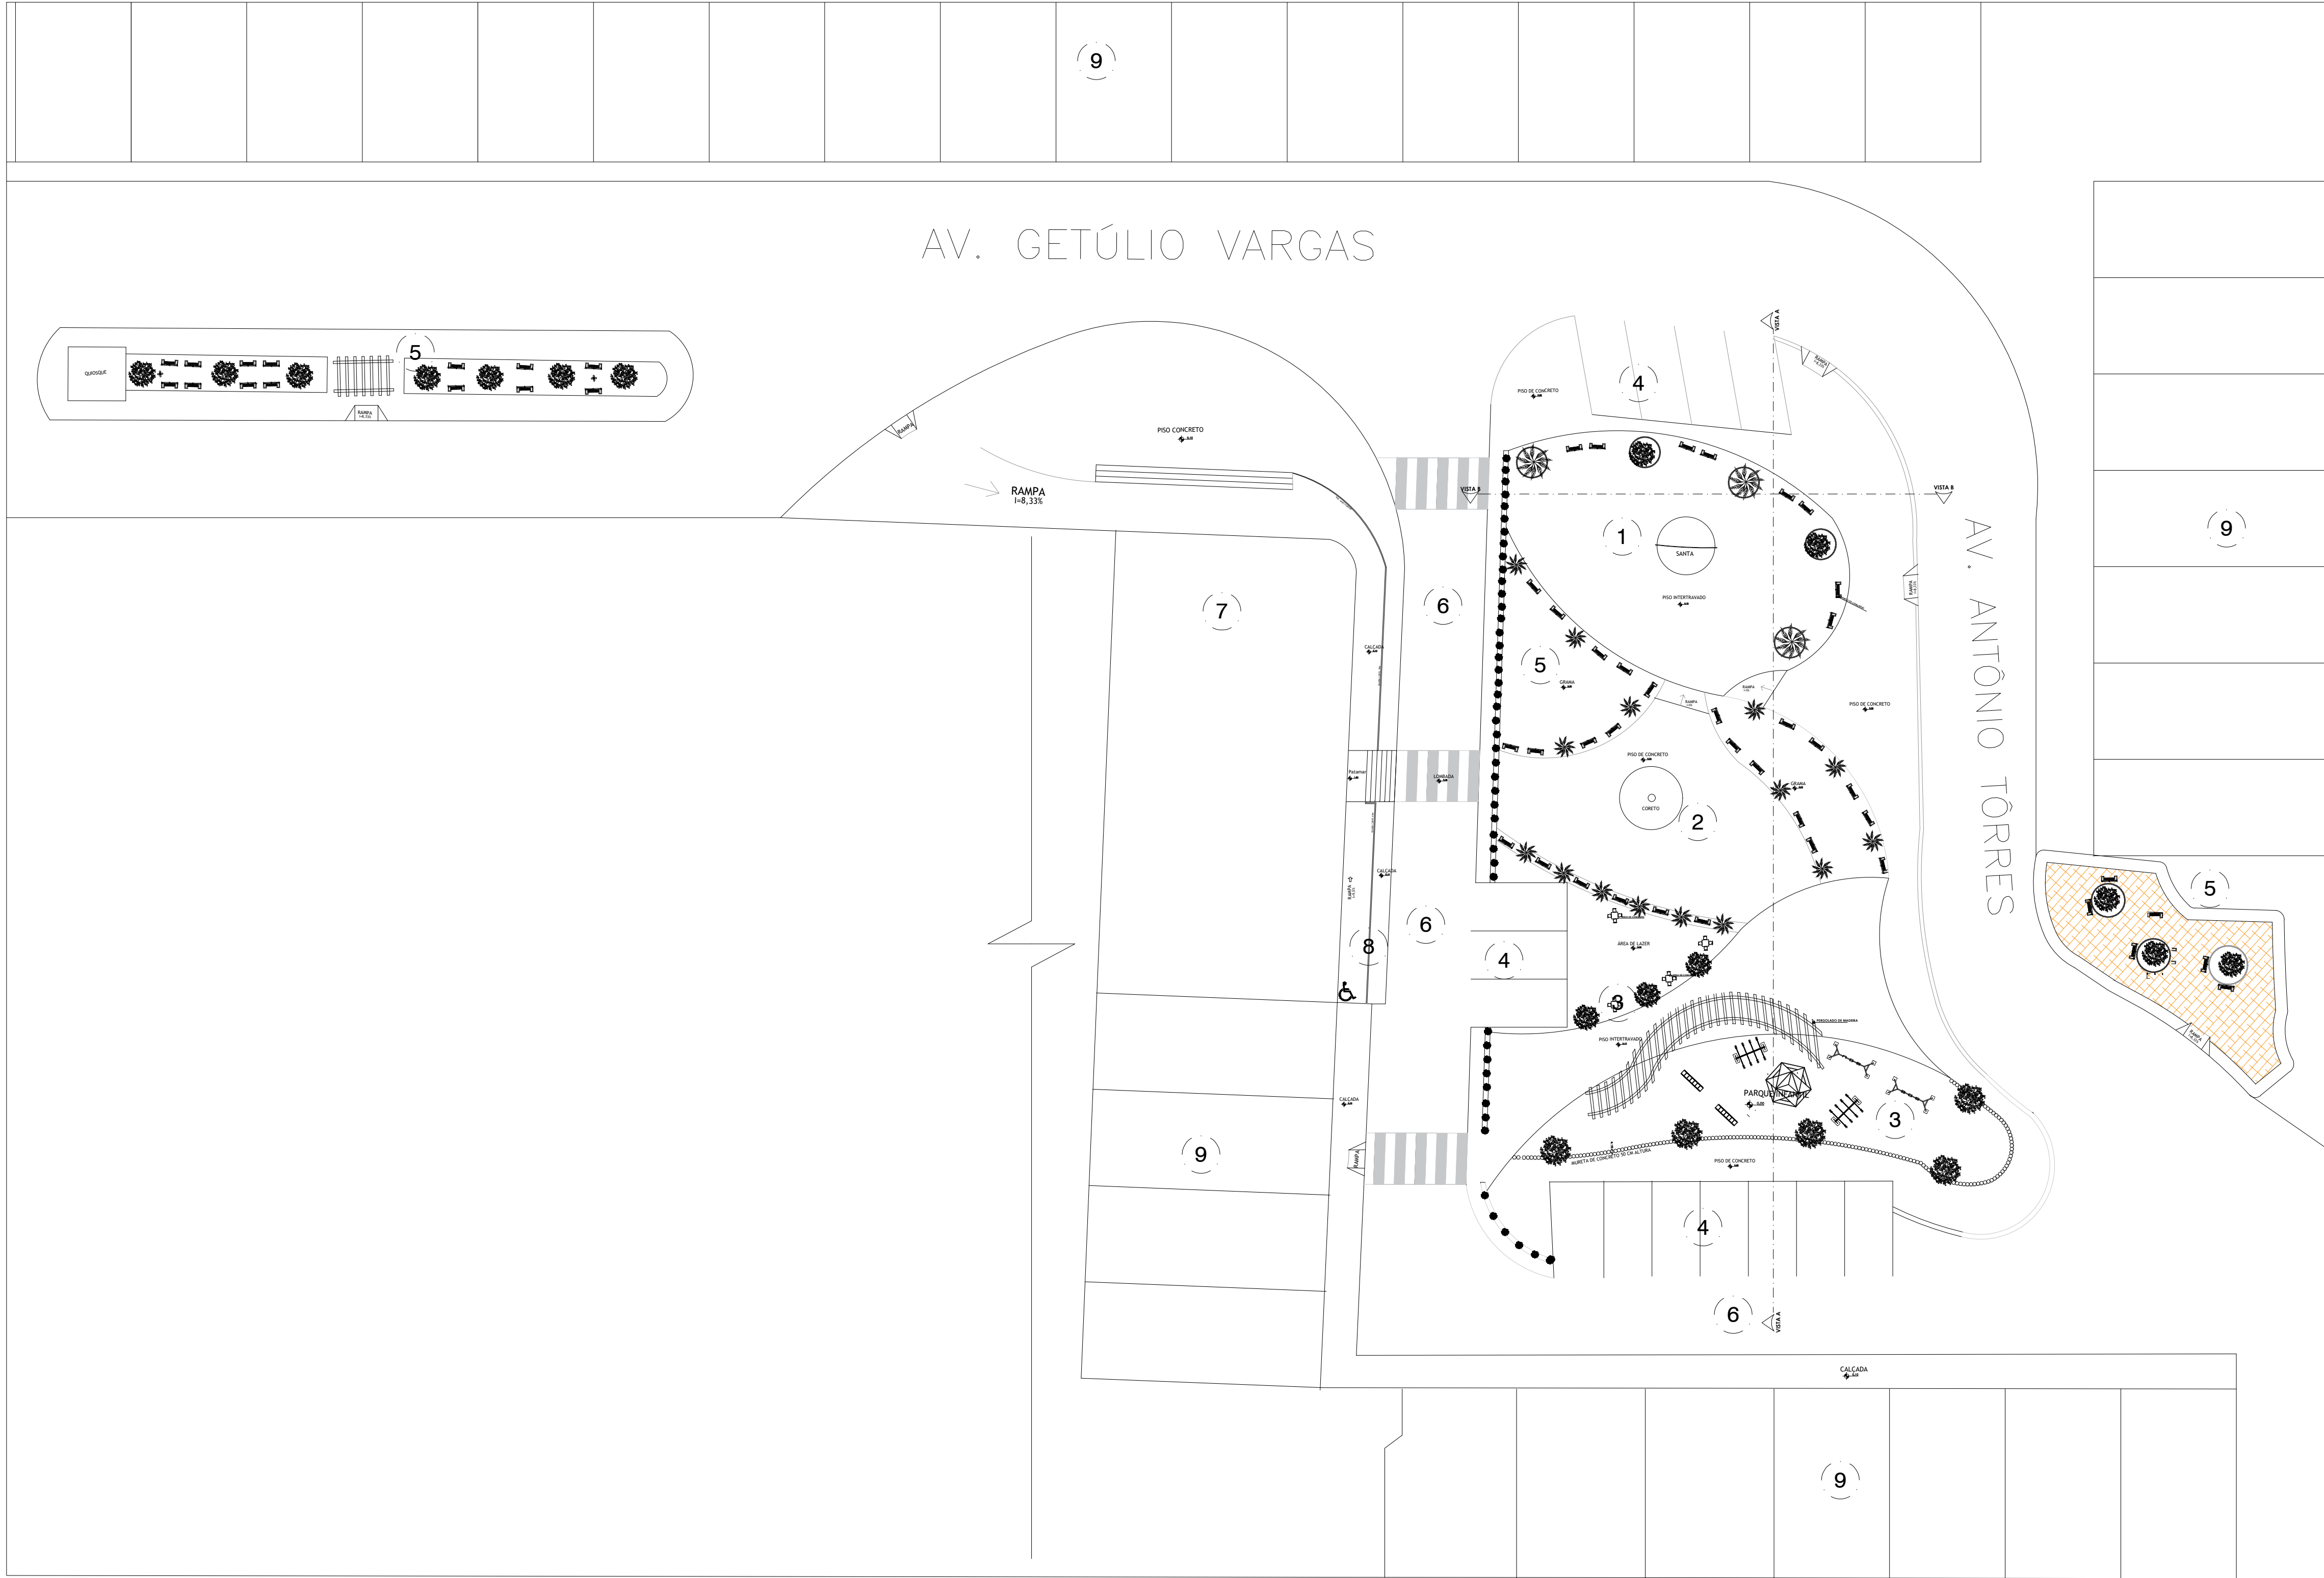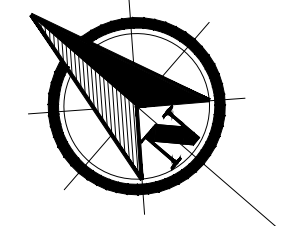




QUADRO DE ESPÉCIES					
FOTO	ÍCONE	NOME POPULAR	NOME CIENTIF.	PORTE	QT
		Ipê-de-jardim	Tecoma stans	Alcança de 3 a 3,5 metros de altura	10
		Palmeira Imperial	Roystonea Oleracea	Alcança de 30 a 40 metros de altura	23
		Pingo de ouro	Duranta erecta aurea	Alcança de 3.6 a 4.7 metros de altura	111
		Grana Esmeralda	Zoysia japonica	Menos de 15 cm	161m²
		IPÊ ROXO	Handroanthus impetiginosus	Alcança de 10 a 20 metros de altura	08
		Pau-Brasil	Pau-brasil echinata	Alcança de 9 a 10 metros de altura	02
		Saboneteira	Sapindus Saponaria	Alcança 12 metros de altura	03
ESTATÍSTICA					
ÁREA DO TERRENO				1928,60 m2	
ÁREA PRAÇA				1024,30 m2	
ÁREA VERDE				170,01 m2	
ÁREA PERMEÁVEL				170,01 m2	
ÁREA IMPERMEÁVEL				854,29 m2	

- ALTERAR M2
- 01 SANTA
 - 02 CORETO
 - 03 PARQUE INFANTO/JUVENIL
 - 04 ESTACIONAMENTO
 - 05 CANTEIRO
 - 06 RUA PROJETADA
 - 07 IGREJA
 - 08 RAMPA DE ACESS. IGREJA
 - 09 CASA

Taciane Santos Nascimento
CAU - A163741-0
Tel. : (79) 99962-1977
tacianne10@hotmail.com
Arquiteta e Urbanista






PLANTA DE IMPLANTAÇÃO
ESCALA 1/200

PROJETO ARQUITETÔNICO		ESCALA: 1/200
CONTEÚDO:	Planta de Implantação	DATA: Outubro/2021
PROPRIETÁRIO:	Prefeitura Municipal De Graccho Cardoso/SE	PRANCHA:
ENDEREÇO:	Praça da Matriz, Graccho Cardoso/SE	03/12

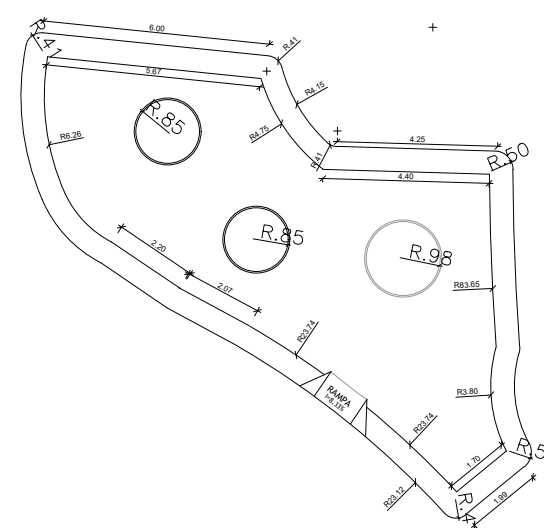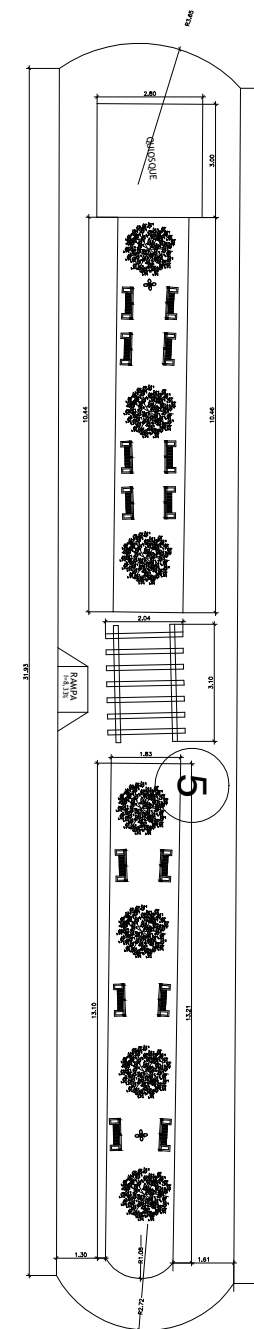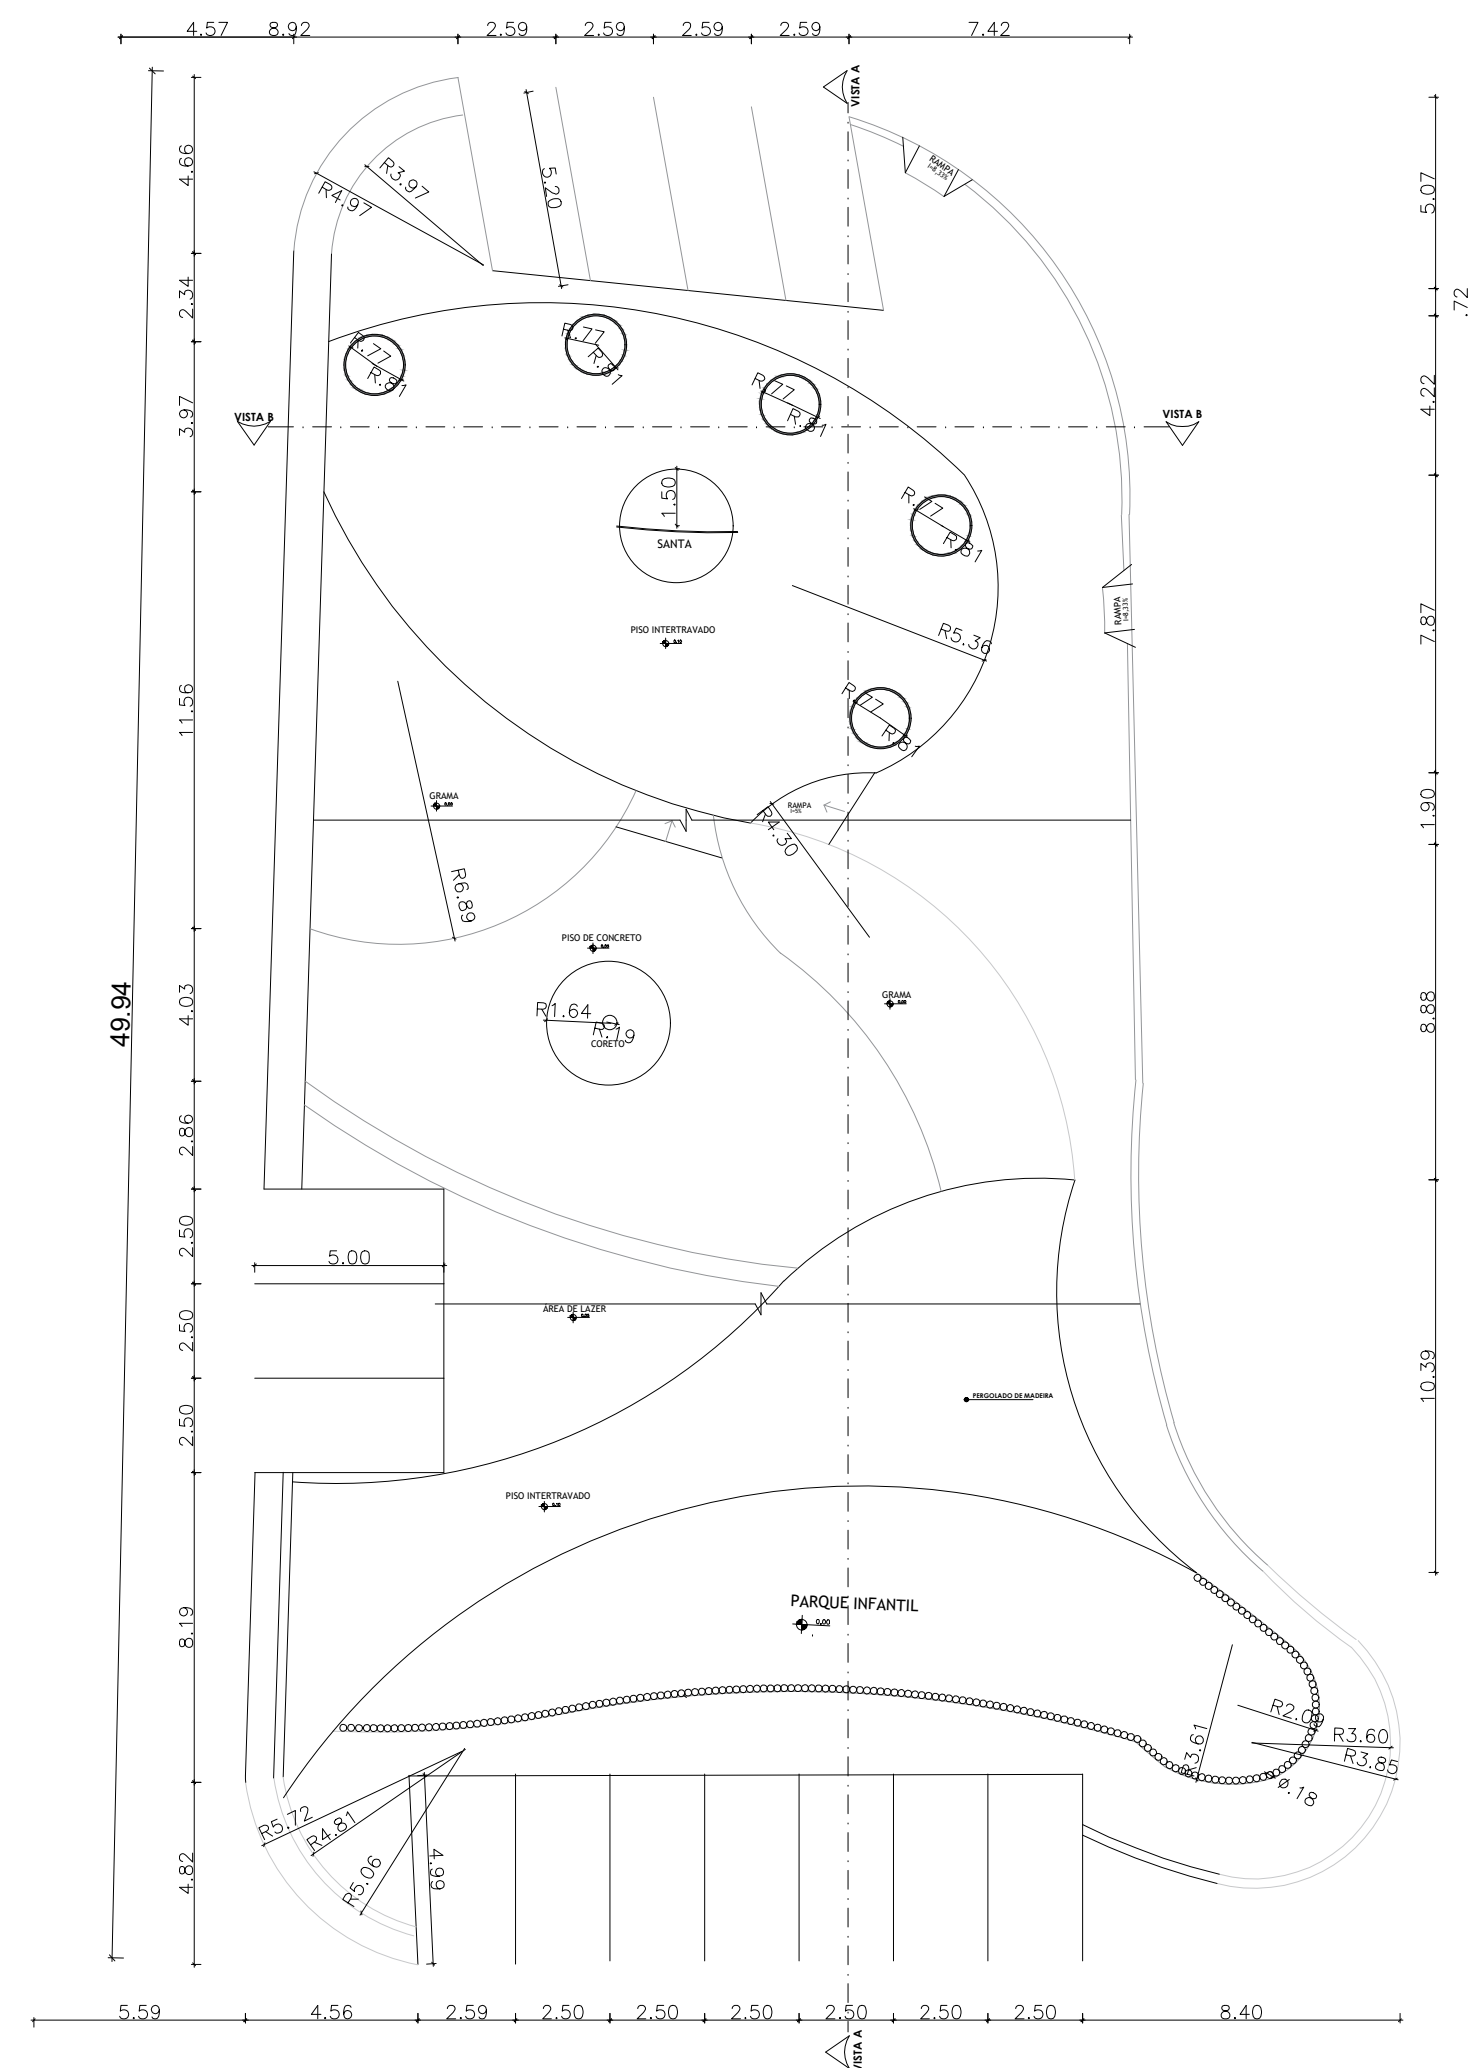

PLANTA BAIXA DE COTAS
ESCALA 1/200

PROJETO ARQUITETÔNICO		ESCALA: 1/200
CONTEÚDO:	Planta Baixa	DATA: Outubro/2021
PROPRIETÁRIO:	Prefeitura Municipal De Graccho Cardoso/SE	PRANCHA:
ENDEREÇO:	Praça da Matriz, Graccho Cardoso/SE	04/12

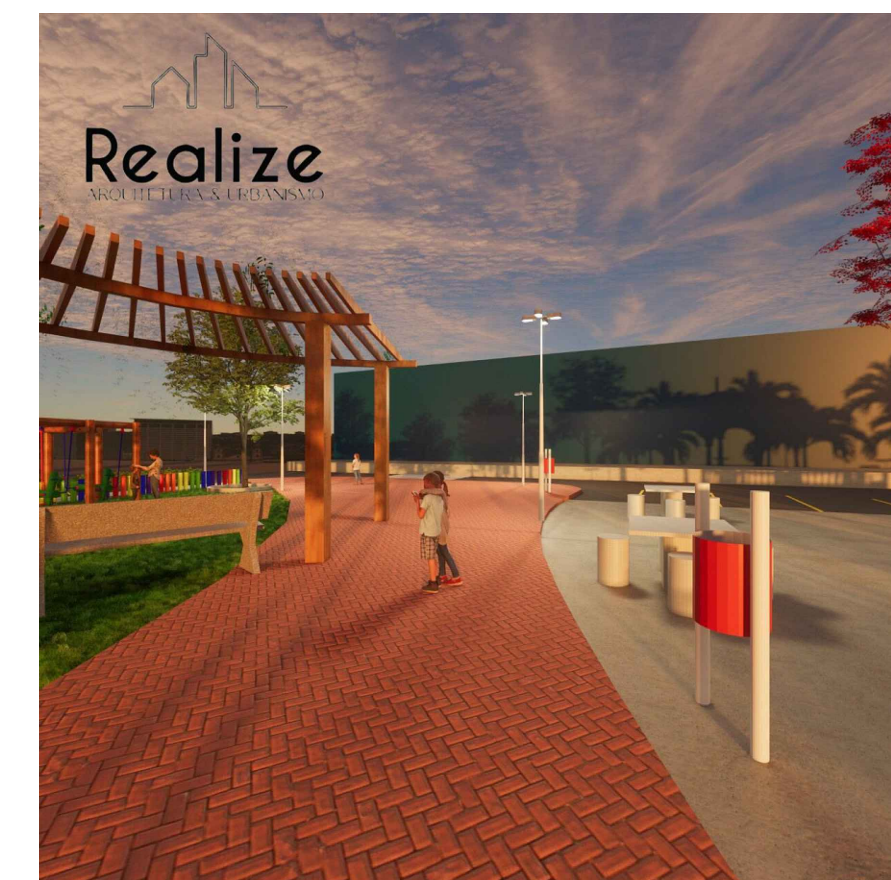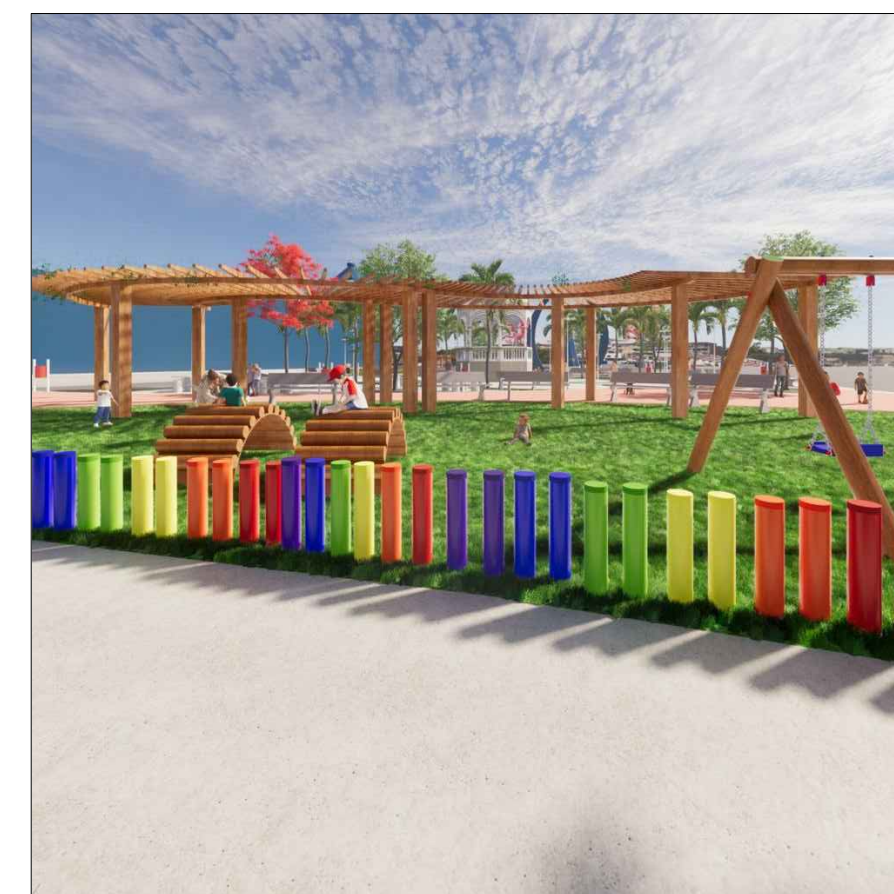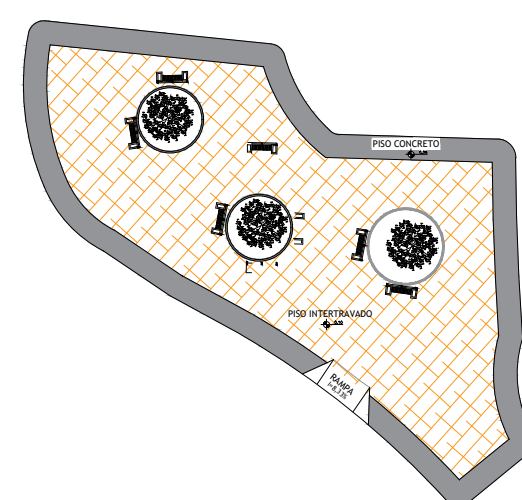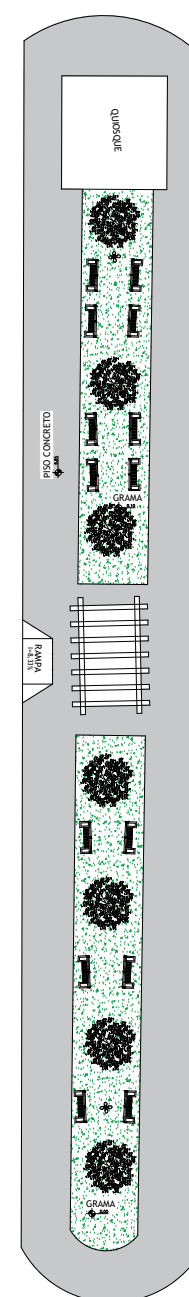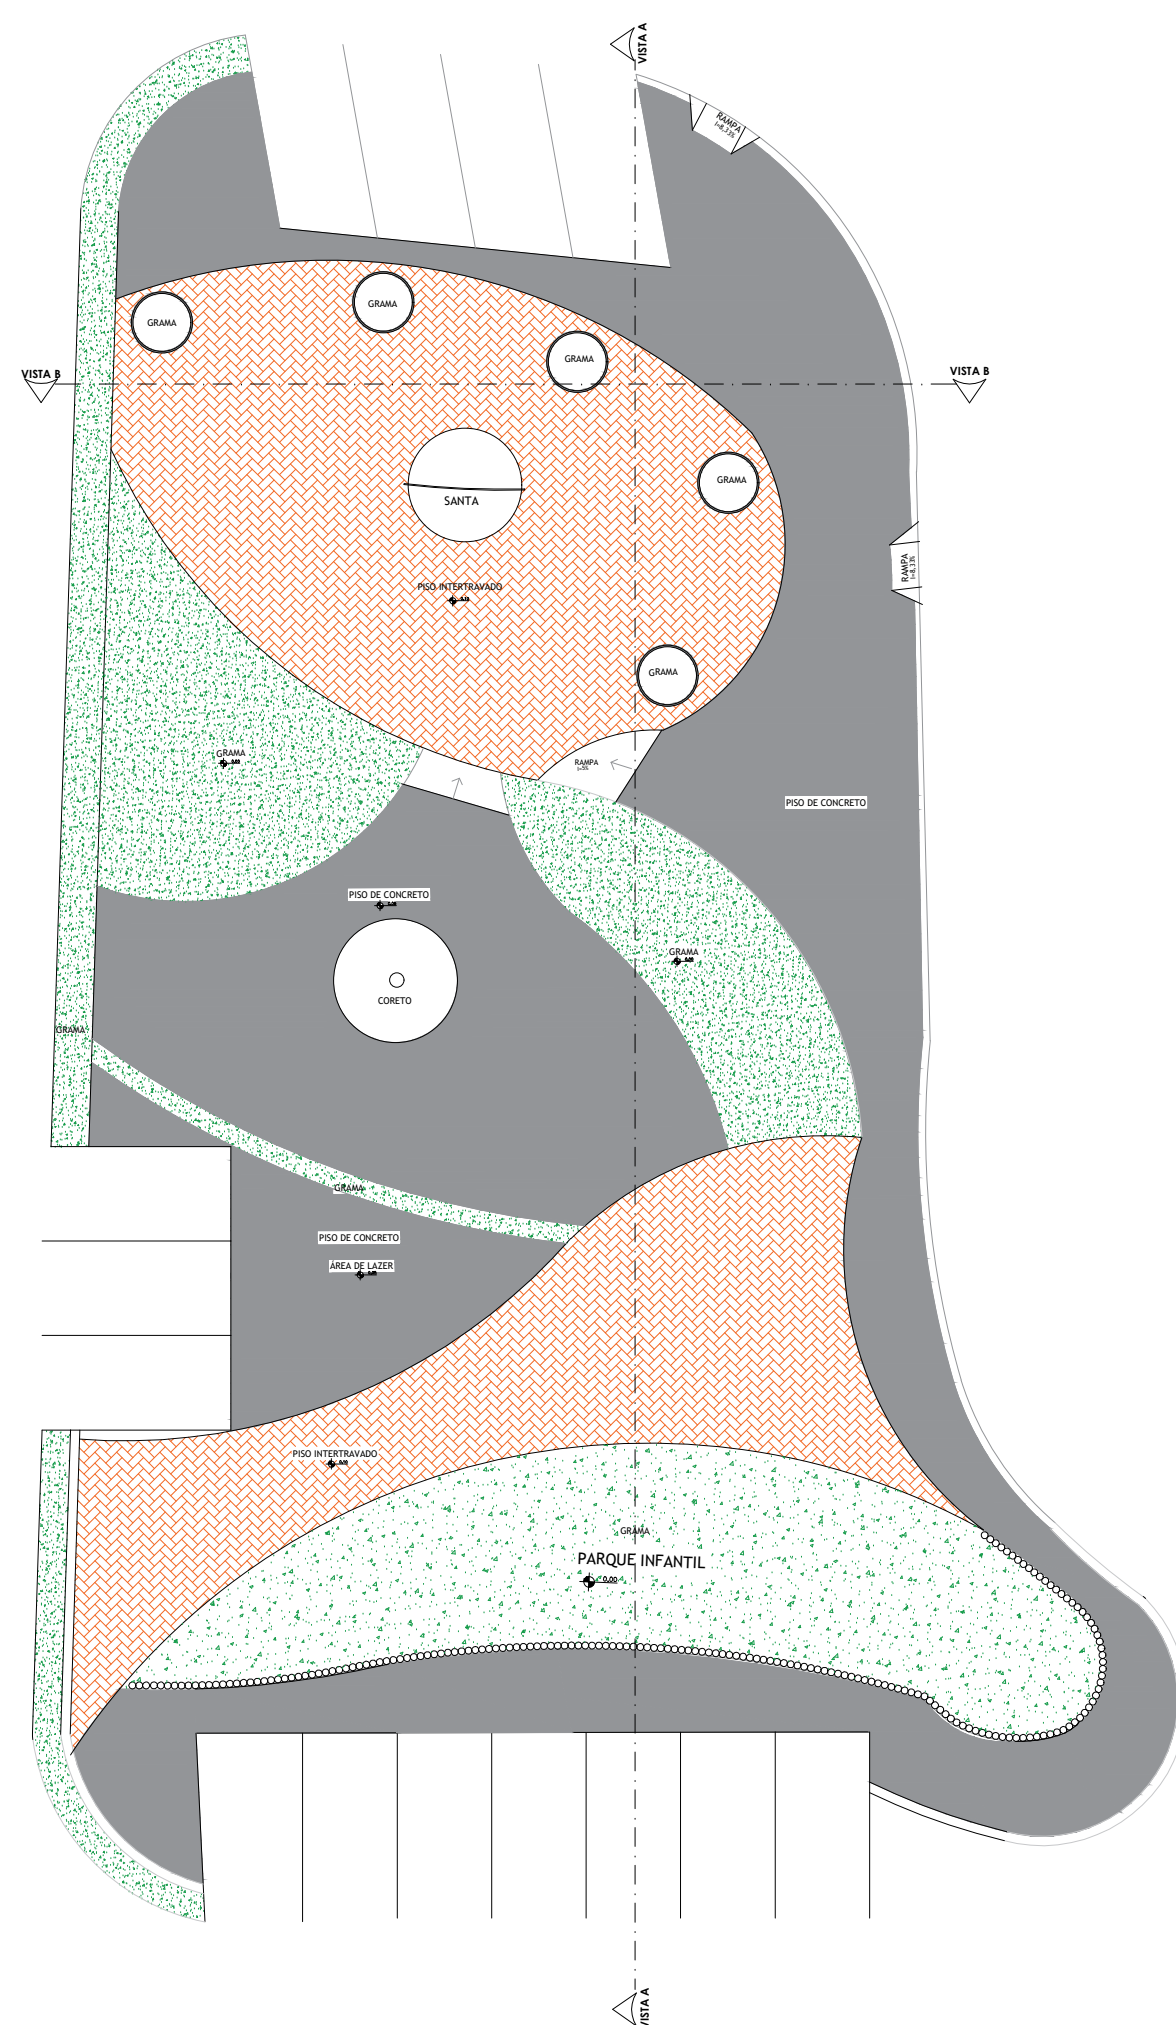

PLANTA DE IDENTIFICAÇÃO DE PISO ESCALA 1/200

PROJETO ARQUITETÔNICO

CONTEÚDO: Planta de Piso


PROPRIETÁRIO: Prefeitura Municipal De Graccho Cardoso/SE

ENDEREÇO: Praça da Matriz, Graccho Cardoso/SE


ESCALA: 1/200

DATA: Outubro/2021


PRANCHA: 06/12

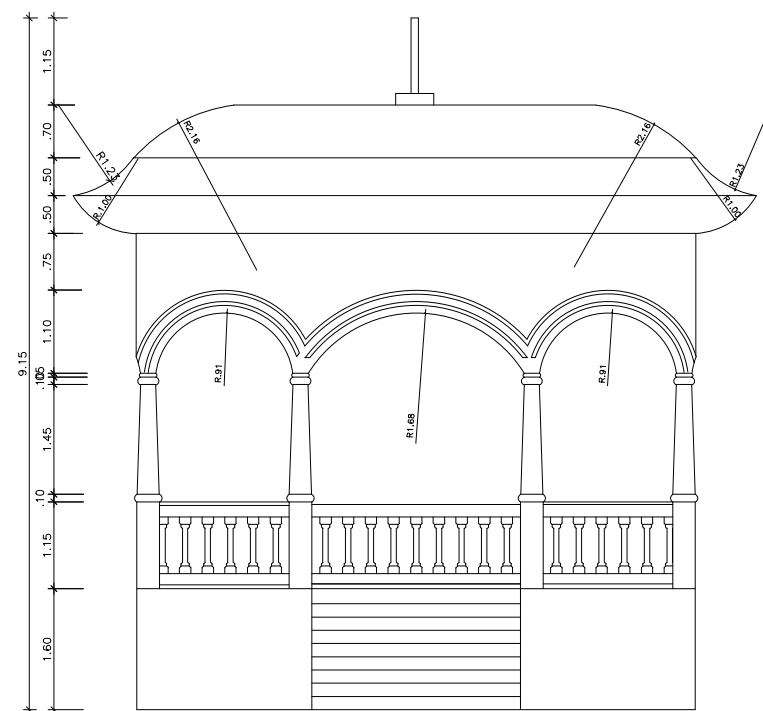


VISTA FRONTAL
ESCALA 1/100

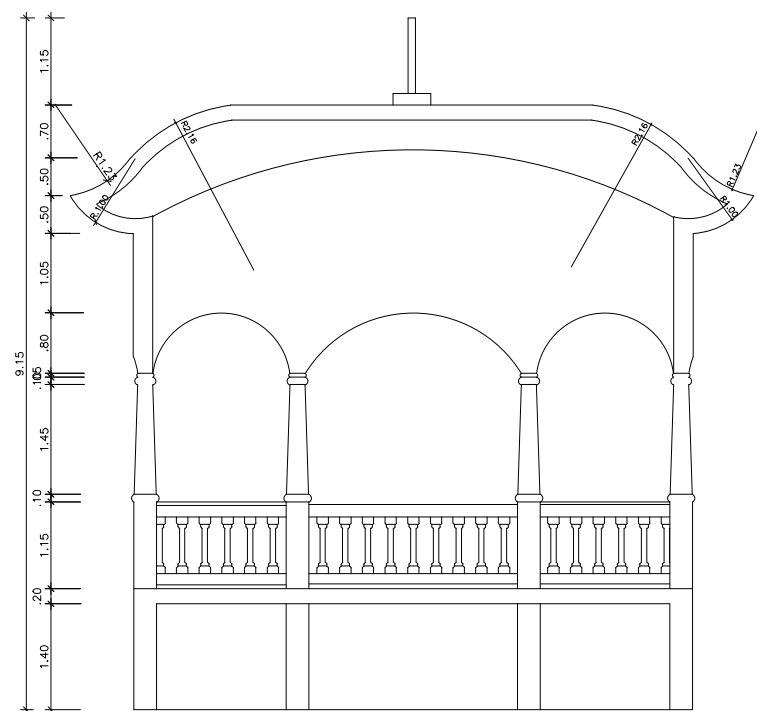


CORTE A
ESCALA 1/100

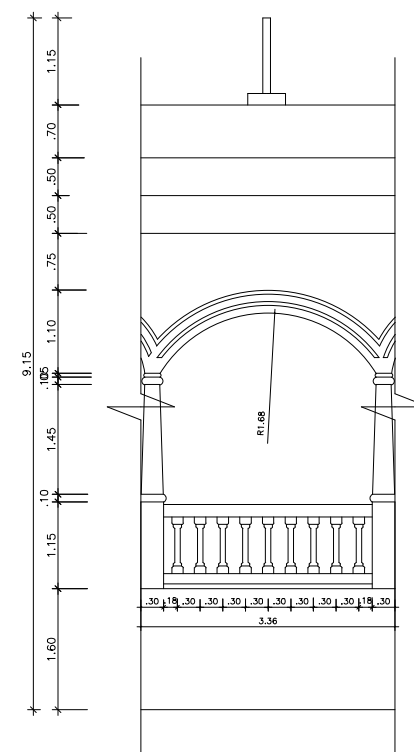


VISTAS LATERAIS
ESCALA 1/100

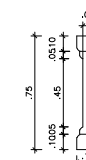


DETALHE PILAR P.
ESCALA 1/100

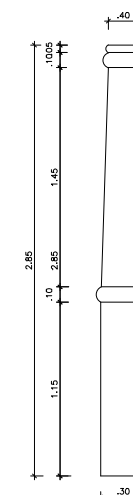


DETALHE PILAR
ESCALA 1/100

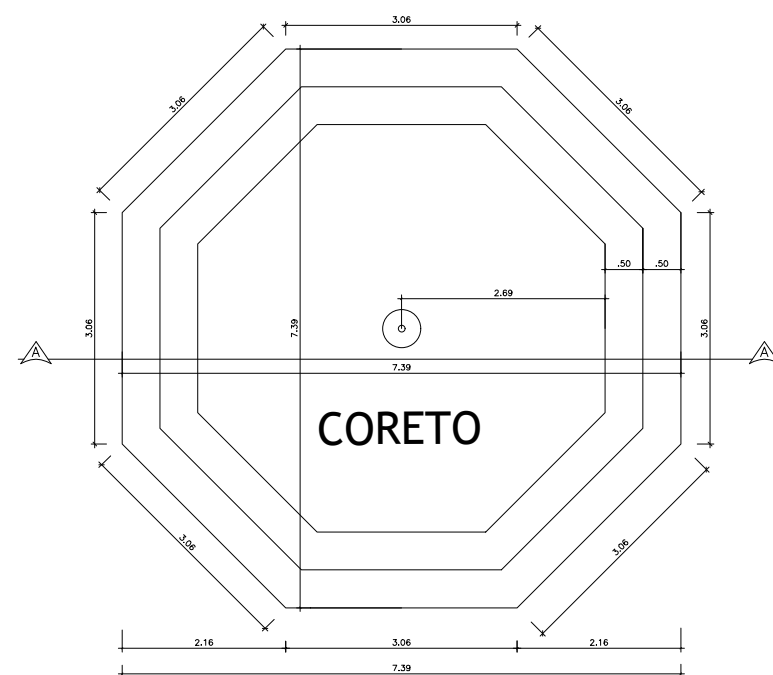

VISTA SUPERIOR
ESCALA 1/100

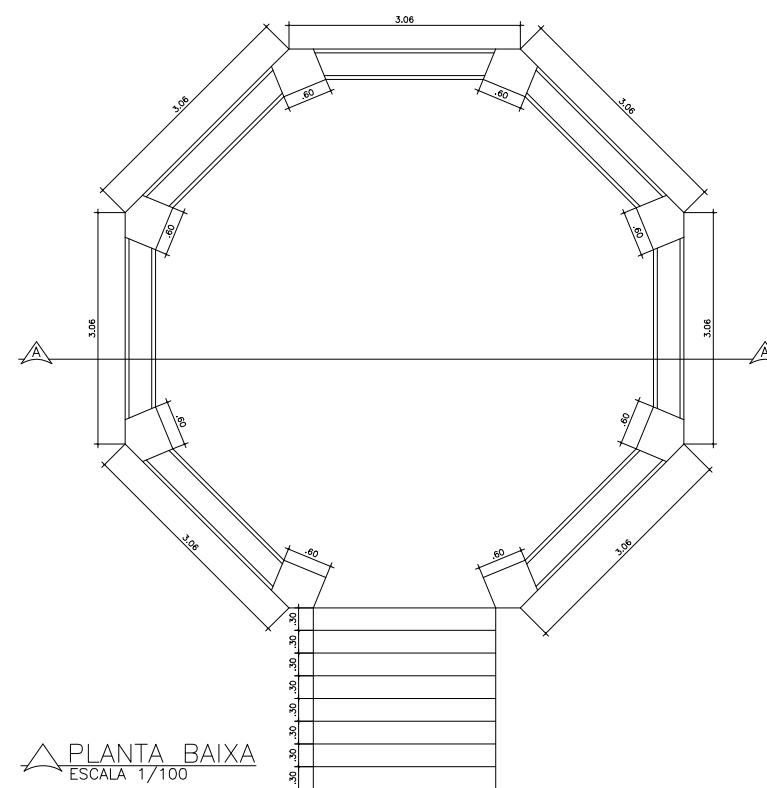


PLANTA BAIXA
ESCALA 1/100

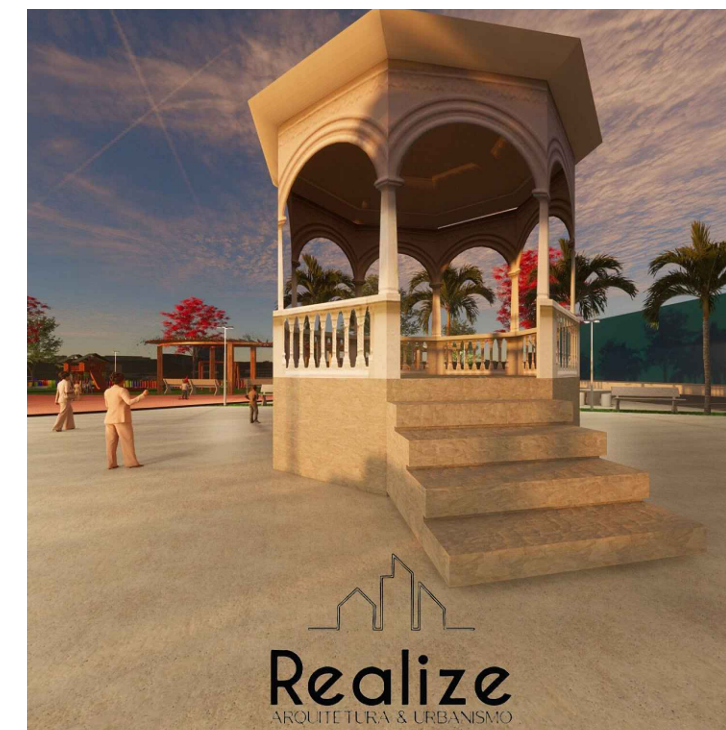


PROJETO ARQUITETÔNICO		ESCALA: 1/100
CONTEÚDO:	Detalhamento do Coreto	DATA: Outubro/2021
PROPRIETÁRIO:	Prefeitura Municipal de Graccho Cardoso/SE	PRANCHA:
ENDEREÇO:	Praça da Matriz, Graccho Cardoso/SE	07/12




Taciane Santos Nascimento
CAU - A163741-0
Tel. : (79) 99962-1977
tacianne10@hotmail.com
Arquiteta e Urbanista

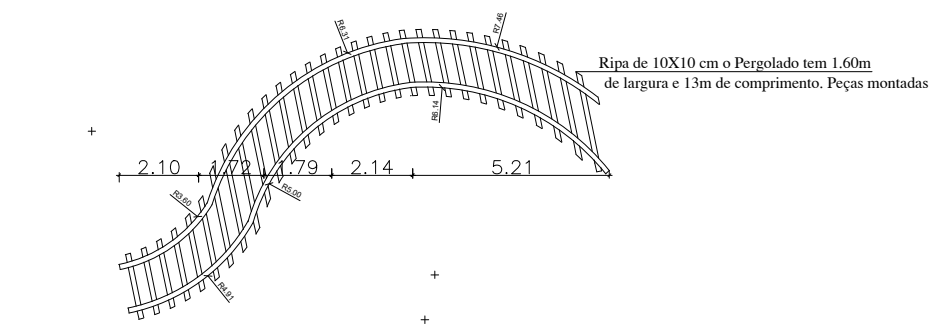

VISTA SUPERIOR
ESCALA 1/200

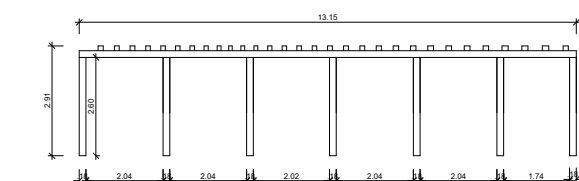


VISTA FRONTAL
ESCALA 1/200

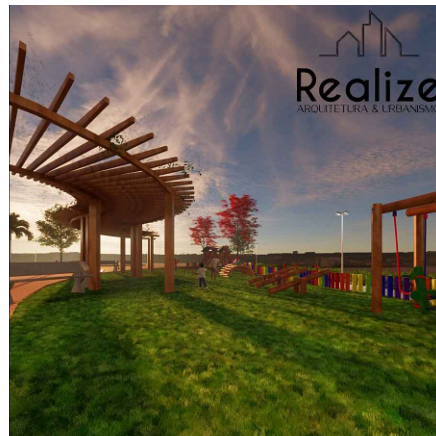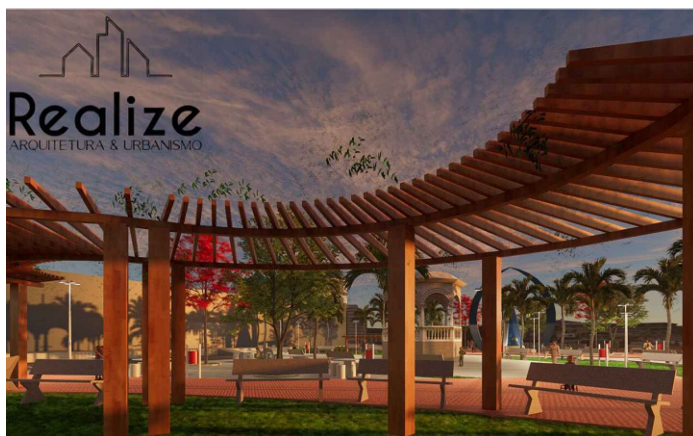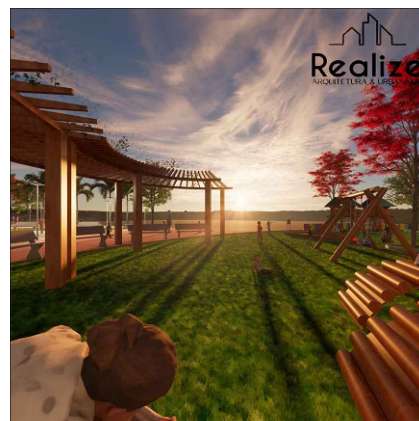


Taciane Santos Nascimento
CAU - A163741-0
Tel. : (79) 99962-1977
tacianne10@hotmail.com
Arquiteta e Urbanista

PROJETO ARQUITETÔNICO		ESCALA: 1/200
CONTEÚDO:	Detalhamento do Pergolado	DATA: Outubro/2021
PROPRIETÁRIO:	Prefeitura Municipal de Graccho Cardoso/SE	PRANCHA:
ENDEREÇO:	Praça da Matriz, Graccho Cardoso/SE	08/12

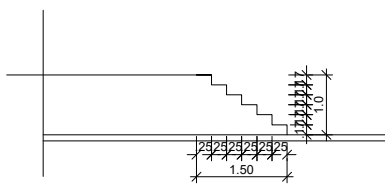

△ DETALHE ESCADA IGREJA
ESCALA 1/125

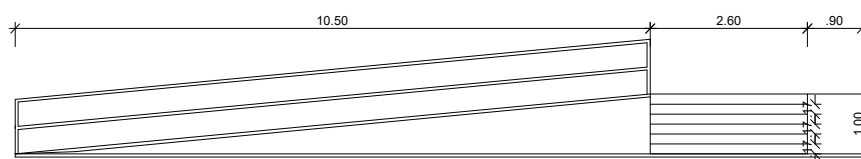

△ CORTE RAMPA IGREJA
ESCALA 1/125

Taciane Santos Nascimento
CAU - A163741-0
Tel. : (79) 99962-1977
tacianne10@hotmail.com
Arquiteta e Urbanista

PROJETO ARQUITETÔNICO

ESCALA:
1/125


CONTEÚDO: Detalhamento

DATA:
Outubro/2021


PROPRIETÁRIO: Prefeitura Municipal de Graccho Cardoso/SE

PRANCHA:
09/12


ENDEREÇO: Praça da Matriz, Graccho Cardoso/SE

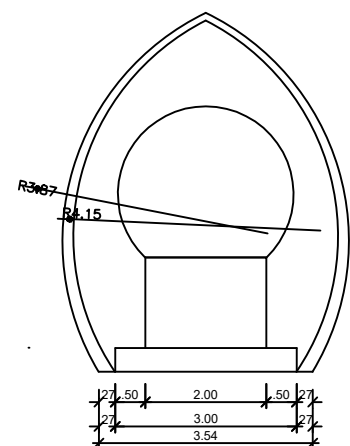


VISTA FRONTAL
ESCALA 1/125

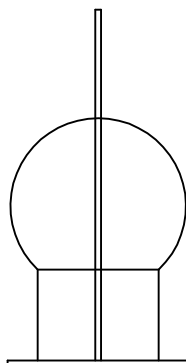

VISTA LATERAL
ESCALA 1/125

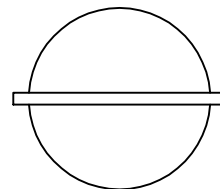


VISTA SUPERIOR
ESCALA 1/125

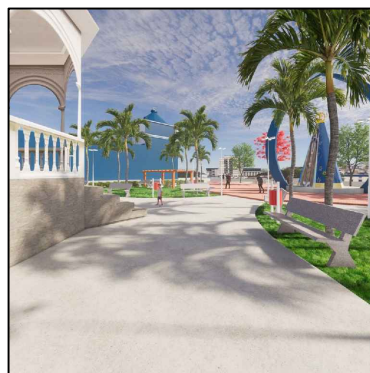

Taciane Santos Nascimento
CAU - A163741-0
Tel. : (79) 99962-1977
tacianne10@hotmail.com
Arquiteta e Urbanista

PROJETO ARQUITETÔNICO		ESCALA: 1/125
CONTEÚDO:	Detalhamento do Arco	DATA: Outubro/2021
PROPRIETÁRIO:	Prefeitura Municipal de Graccho Cardoso/SE	PRANCHA:
ENDEREÇO:	Praça da Matriz, Graccho Cardoso/SE	10/12

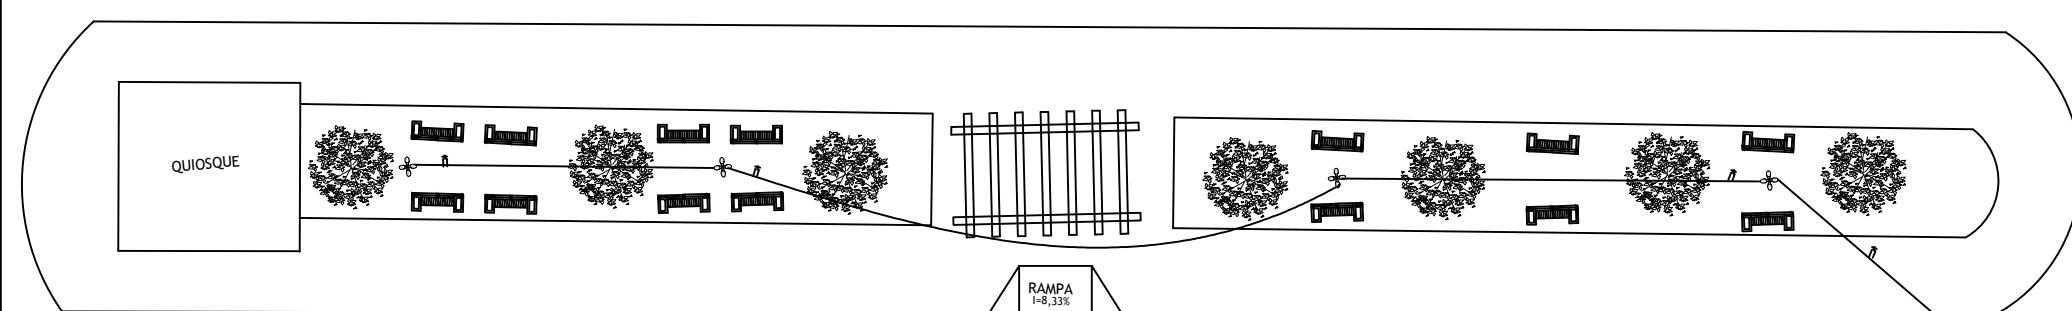


	CONDUTORES FASE E NEUTRO, COM INDICAÇÃO DE CIRCUITO
	INDICAÇÃO DE FITA DE LED, COM CIRCUITO
CIRCUITO A	500W CADA POSTE, TOTAL= 2500W
CIRCUITO B	500W CADA POSTE, TOTAL= 2500W
CIRCUITO D	500W CADA POSTE, TOTAL= 2000W
CIRCUITO E	500W CADA POSTE, TOTAL= 2000W
CIRCUITO F	500W CADA POSTE, TOTAL= 25000W
CIRCUITO G	500W CADA POSTE, TOTAL=2500W
CIRCUITO H	500W CADA POSTE, TOTAL=2500W
	30 POSTES 2 NÍVEIS DE ILUMINAÇÃO DE LED , APROXIMADAMENTE 150M DE LED




Taciane Santos Nascimento
CAU - A163741-0
Tel.: (79) 99962-1977
tacianne10@hotmail.com
Arquiteta e Urbanista



PROJETO ARQUITETÔNICO		ESCALA: 1/250
CONTEÚDO: Planta Elétrico		DATA: Março/2020
PROPRIETÁRIO: Prefeitura Municipal De Graccho Cardoso/SE		PRANCHA: 11/12
ENDEREÇO: Praça da Matriz, Graccho Cardoso/SE		

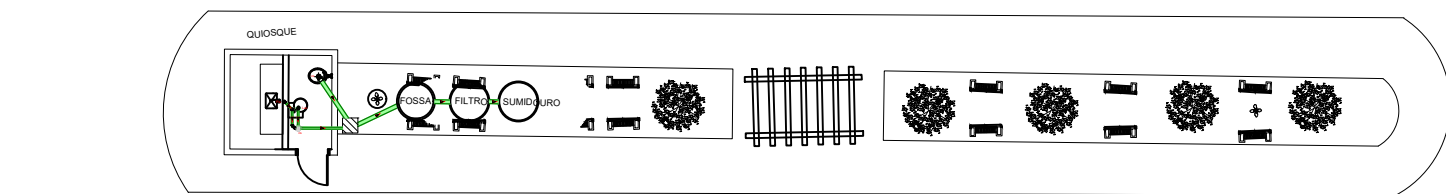

1 PLANTA IMPLANTAÇÃO
ESCALA 1/200

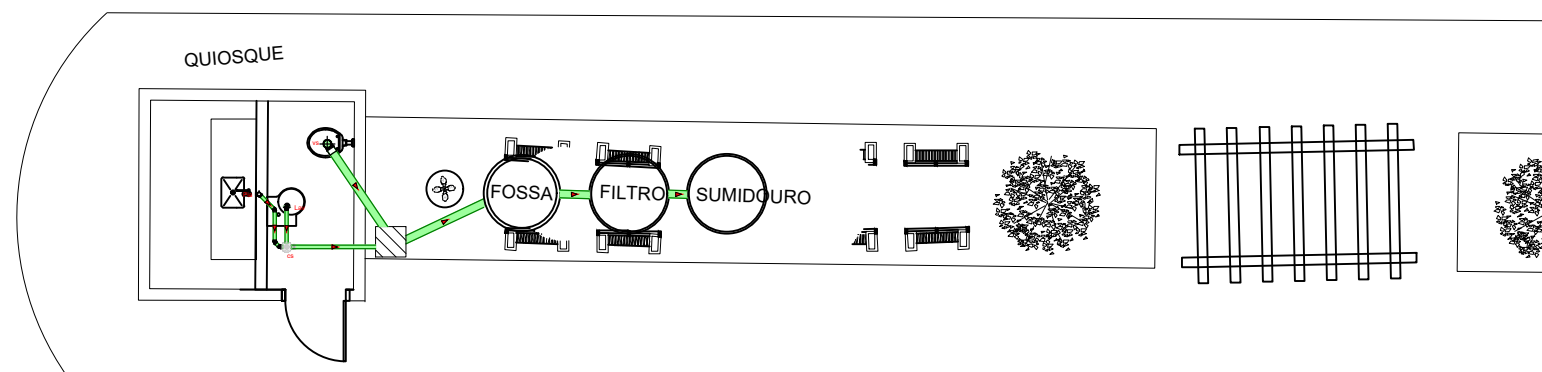

1 PLANTA BAIXA
ESC 1:100

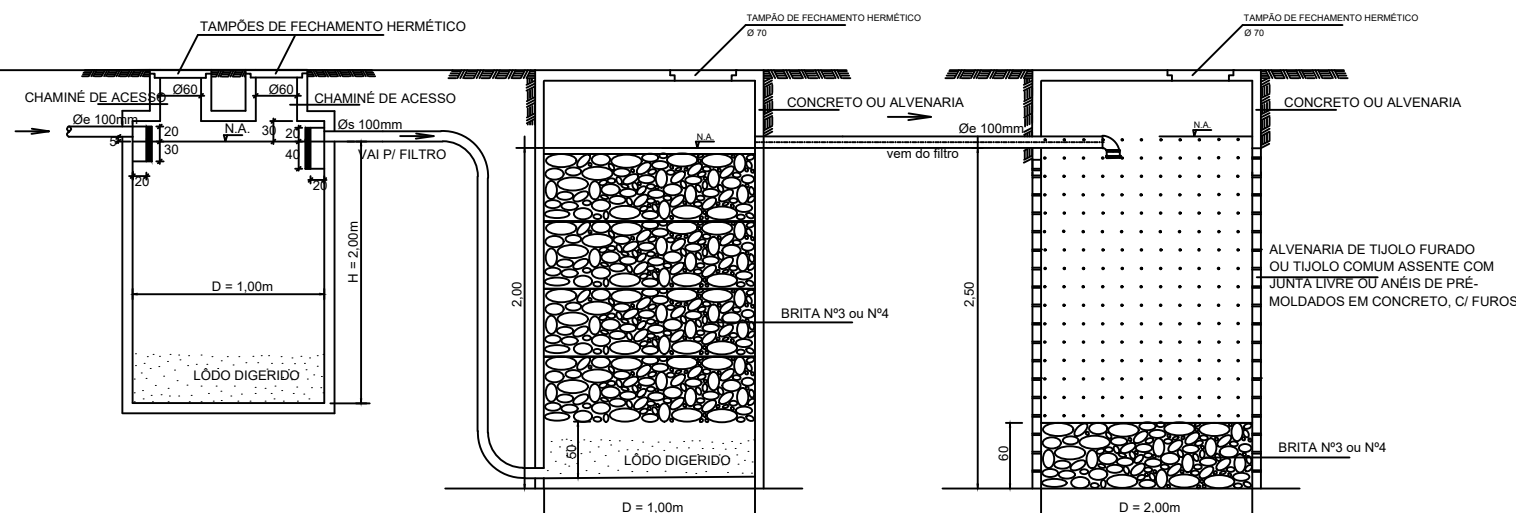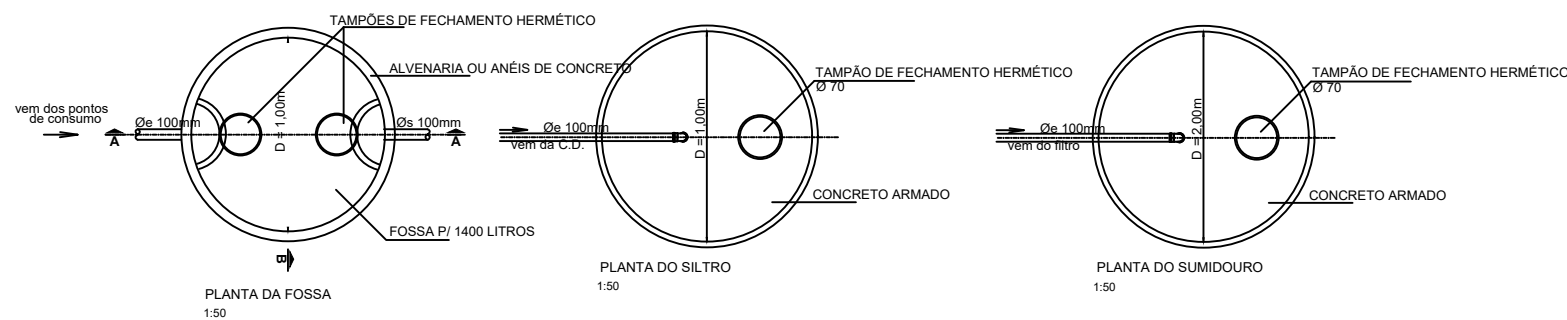

LEGENDA




JOELHO 90° ESGOTO SERIE NORMAL Ø 100 mm



JOELHO 90° ESGOTO SERIE NORMAL Ø 40 mm



JOELHO 45° ESGOTO SERIE NORMAL Ø 40 mm

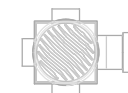

CAIXA SIFONADA 100 X 100 X 50 mm

REVISÃO	DESCRIÇÃO	DESENHO	DATA
R00	EMIÇÃO INICIAL	XAVIER	14/08/2021



SANITÁRIO

TIPO PROJETO:

EXECUTIVO

ENDEREÇO:

PRAÇA DA MATRIZ, GRACCHO CARDOSO-SE

ESCALA:

Como indicado

DATA:

14/08/2021

PRANCHA:

PLANTAS BAIXAS E DETALHE PROJETO

NÚMERO DA FOLHA:

12/12

PROPRIETÁRIO:

PREFEITURA MUNICIPAL DE
GRACCHO CARDOSO-SE

RESPONSÁVEL TÉCNICO:

TACIANE SANTOS NASCIMENTO
CAU-A163741-0