


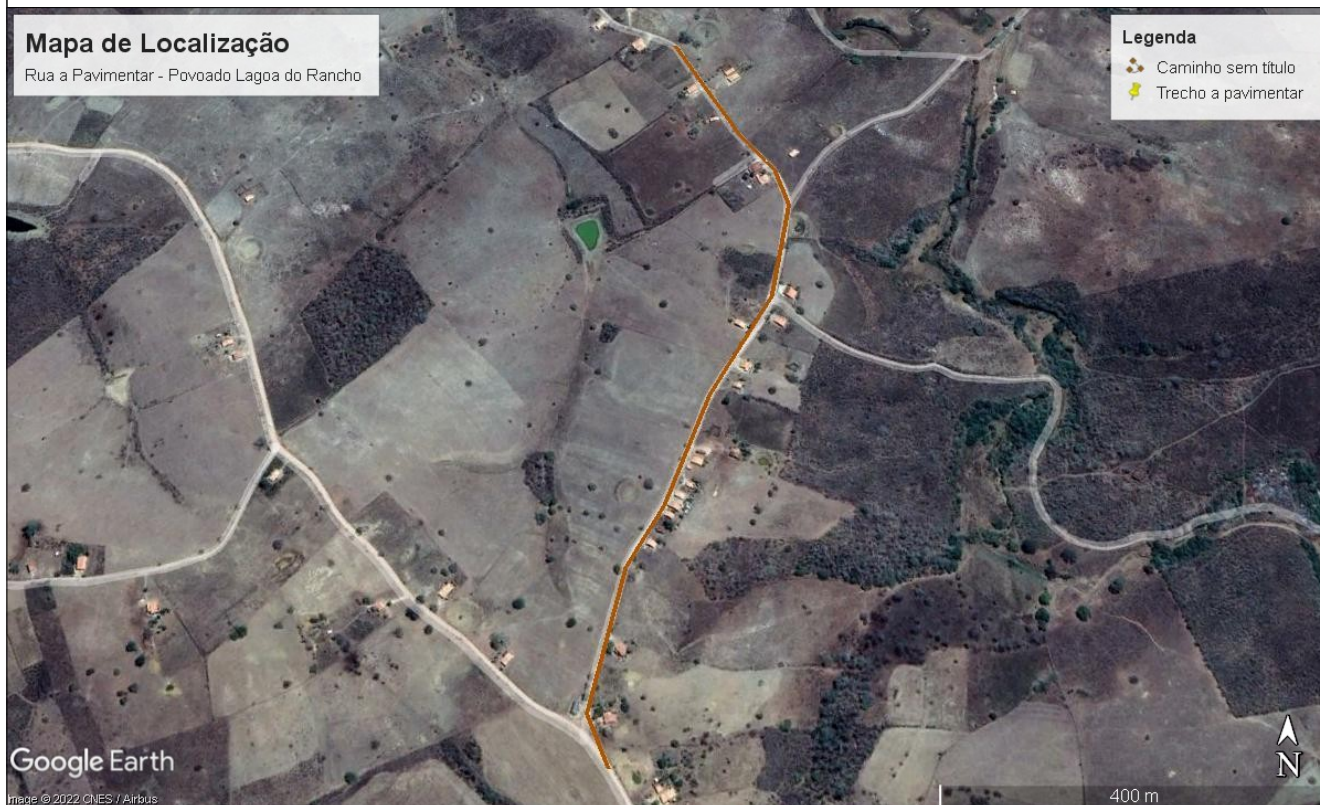


PLANTA DE LOCALIZAÇÃO

Elementos

ÁREA TOTAL (m²)
3434

Coordenadas

	X	Y
E1	698345.48	8874938.35

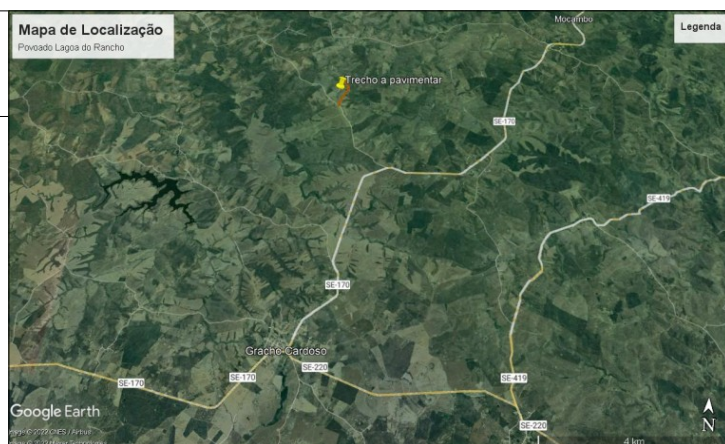

LOCALIZAÇÃO - POVOADO LAG. DO RANCHO

QUADRO DE ÁREAS

PAVIMENTAÇÃO	Área (M2)	Área considerada (M2)	
		TO	IA
	2626,73		

ASSINATURAS

PROPRIETÁRIO: Prefeitura Municipal de Graccho Cardoso.

**AUTOR DO PROJETO: ADNA
TAMARA LIMA SANTANA DE
SANTA RITA
CAU/SE A266419-4**

ESCALA

1:800

PRANCHA

04/05

DATA: 15/03/2022

Local: Graccho Cardoso - SE

APROVADO EM

30/01/2023