SEÇÃO TIPO

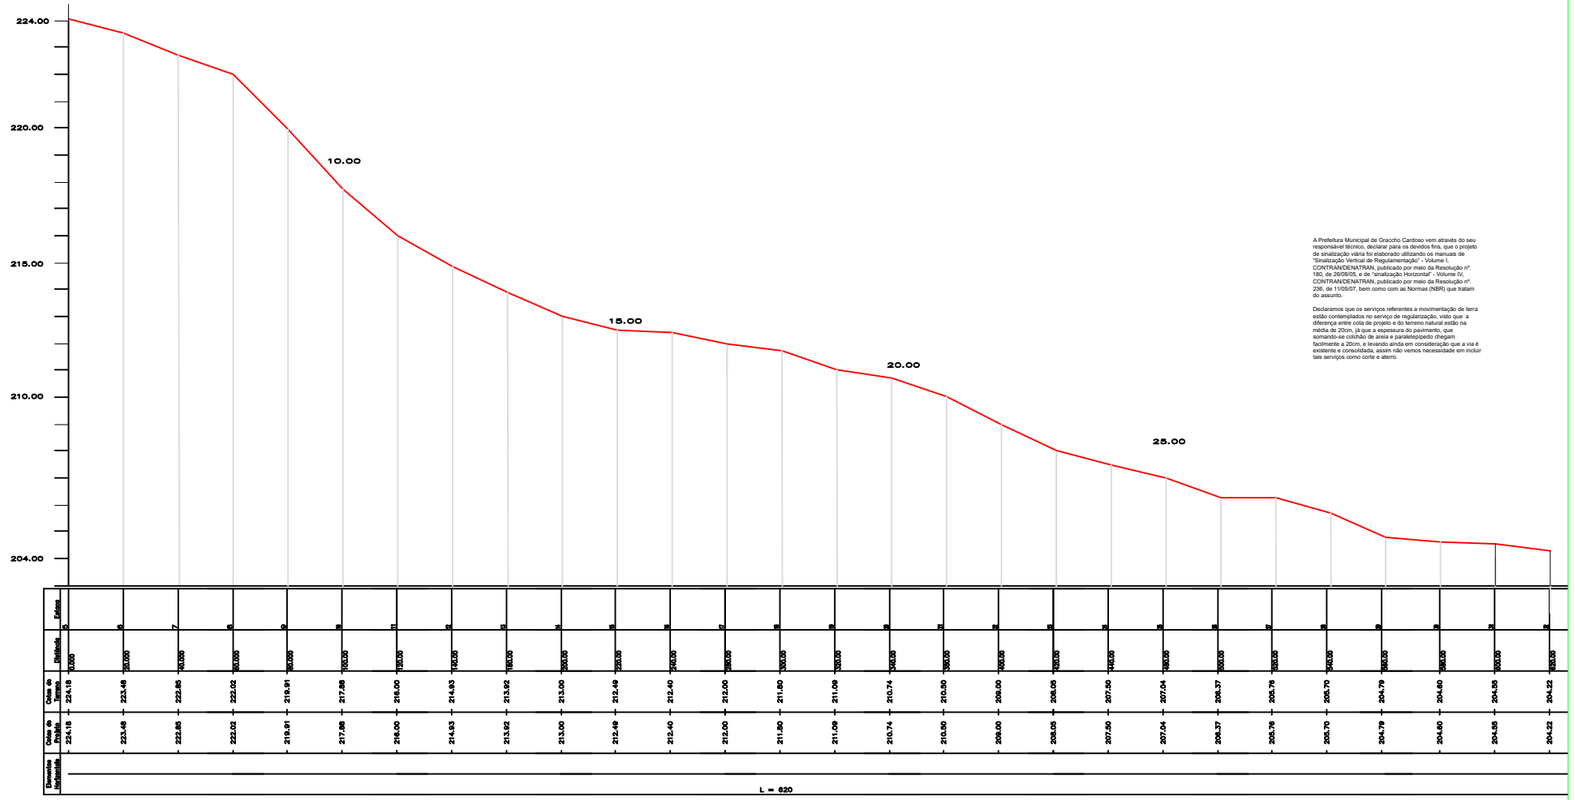

PERFIL LONGITUDINAL
RUA PROJETADA A
A COTA DE PROJETO SERÁ IGUAL A COTA DE TERRENO

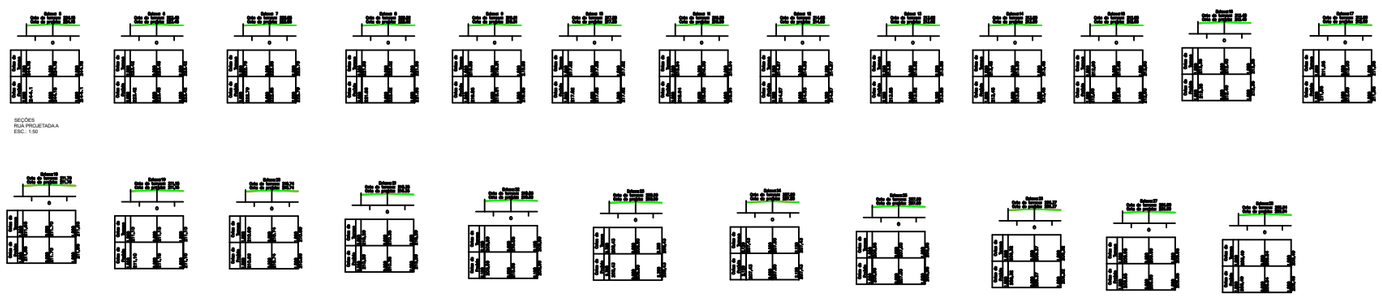

SEÇÕES
RUA PROJETADA A
ESC.: 1:50

E: 1:500

A Prefeitura Municipal de Graccho Cardoso vem através do seu responsável técnico, declarar para os devidos fins, que o projeto de sinalização viária foi elaborado utilizando os manuais de "Sinalização Vertical de Regulamentação" - Volume I / CONTRAN/DENATRAN, publicado por meio da Resolução nº. 180, de 26/08/05, e de "sinalização Horizontal" - Volume IV, CONTRAN/DENATRAN, publicado por meio da Resolução nº. 236, de 11/05/07, bem como com as Normas (NBR) que tratam do assunto.

Declaramos que os serviços referentes a movimentação de terra estão contemplados no serviço de regularização, visto que a diferença entre cota de projeto e do terreno natural estão na média de 20cm, já que a espessura do pavimento, que somando-se colchão de areia e paralelepipedo chegam facilmente a 20cm, e levando ainda em consideração que a via é existente e consolidada, assim não vemos necessidade em incluir tais serviços como corte e aterro.

SEÇÃO TIPO

QUADRO DE ÁREAS

Pavim.	Área(m²)	TO	IA
	2170		
TOTAL			

ASSINATURAS

Proprietário: Prefeitura Municipal de Graccho Cardoso

AUTOR DO PROJETO: ADNA TAMARA LIMA SANTANA DE SANTA RITA
CAU/SE A266419-4

ADNA TAMARA LIMA SANTANA DE SANTA RITA:06152639506
Assinado de forma digital por ADNA TAMARA LIMA SANTANA DE SANTA RITA:06152639506
Dados: 2023.01.30 13:39:58 -03'00'

ESCALA
VAR

PRANCHA
05/05

DATA: 15/03/2022

LOCAL: Graccho Cardoso – SE

APROVADO EM 30/01/2023

JOSE ARAKEM ARAGAO:25639552549
Assinado de forma digital por JOSE ARAKEM ARAGAO:25639552549
Dados: 2023.01.30 14:02:04 -03'00'