
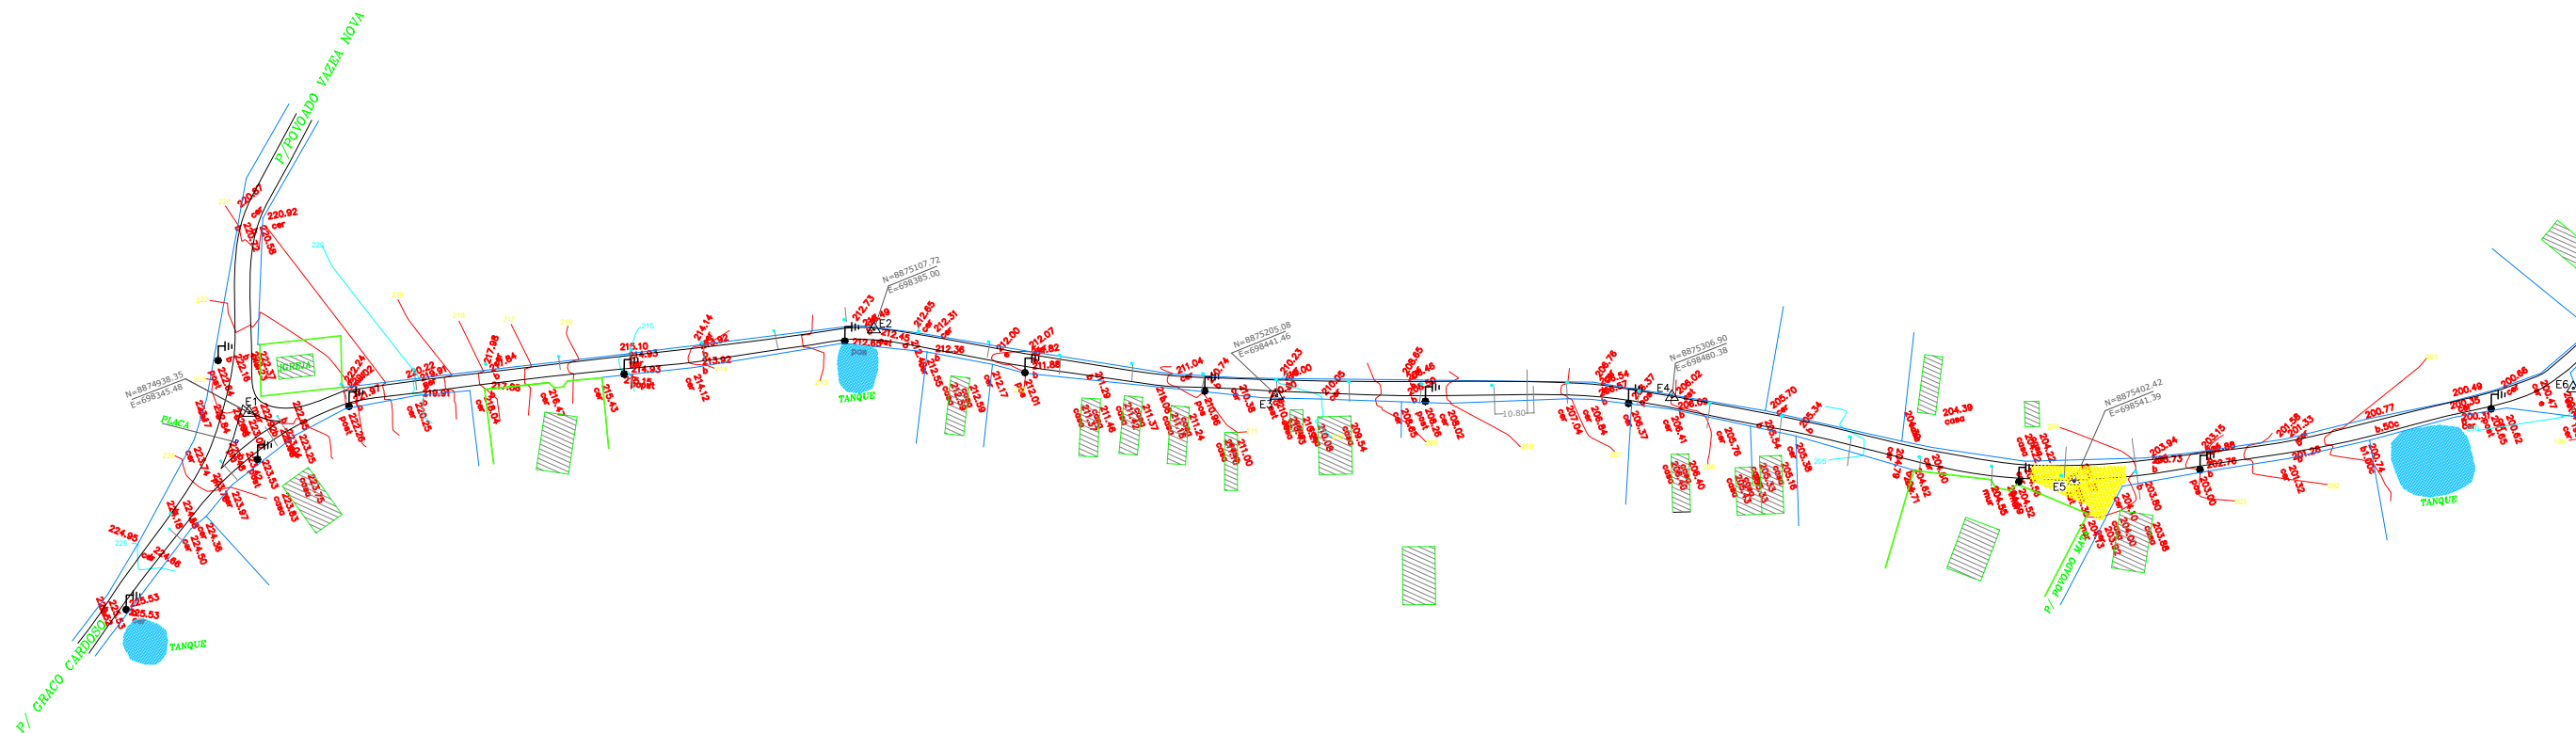


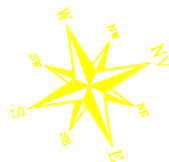

APROVADO EM
30/01/2023

CONTRATADA TOPOGRAFIA	CIENTE <i>PREFEITURA MUNICIPAL DE GRACCHO CARDOSO</i>		
PROJETO	PAVIMENTAÇÃO		
TÍTULO	LEVANTAMENTO PLANIALTIMÉTRICO		
LOCAL	POVOADO LAGOA DO RANCHO GRACCHO CARDOSO – SE		
PRANCHA	PLANTA DE SITUAÇÃO		
RESP. TÉCNICO Adna Santa Rita FONE: (079)998252471	TOPOGRAFO DEJINALDO LIMA FONE: (079)999437203	DESENHO DEJINALDO LIMA FONE: (079)999437203	Nº DA PRANCHA 01/01
ÁREA DO LEVANTAMENTO TOPOGRAFICO 1.004,00m	DATA FEVEREIRO/2022	ESCALA 1/1000	REVISÃO 0