




SINAL	FORMA	CODIGO	COR
	R-1	FUNDO	VERMELHA
		ORLA INT.	BRANCA
		ORLA EXT.	VERMELHA
		LETRA	BRANCA
VIA	LADO (M)	ORLA INT.	ORLA EXT.
RURAL	0,35	0,028 M	0,05 M



FORMA	COR
	VERMELHA
LETRA	BRANCA
VIA	DIAM.
RURAL	0,35

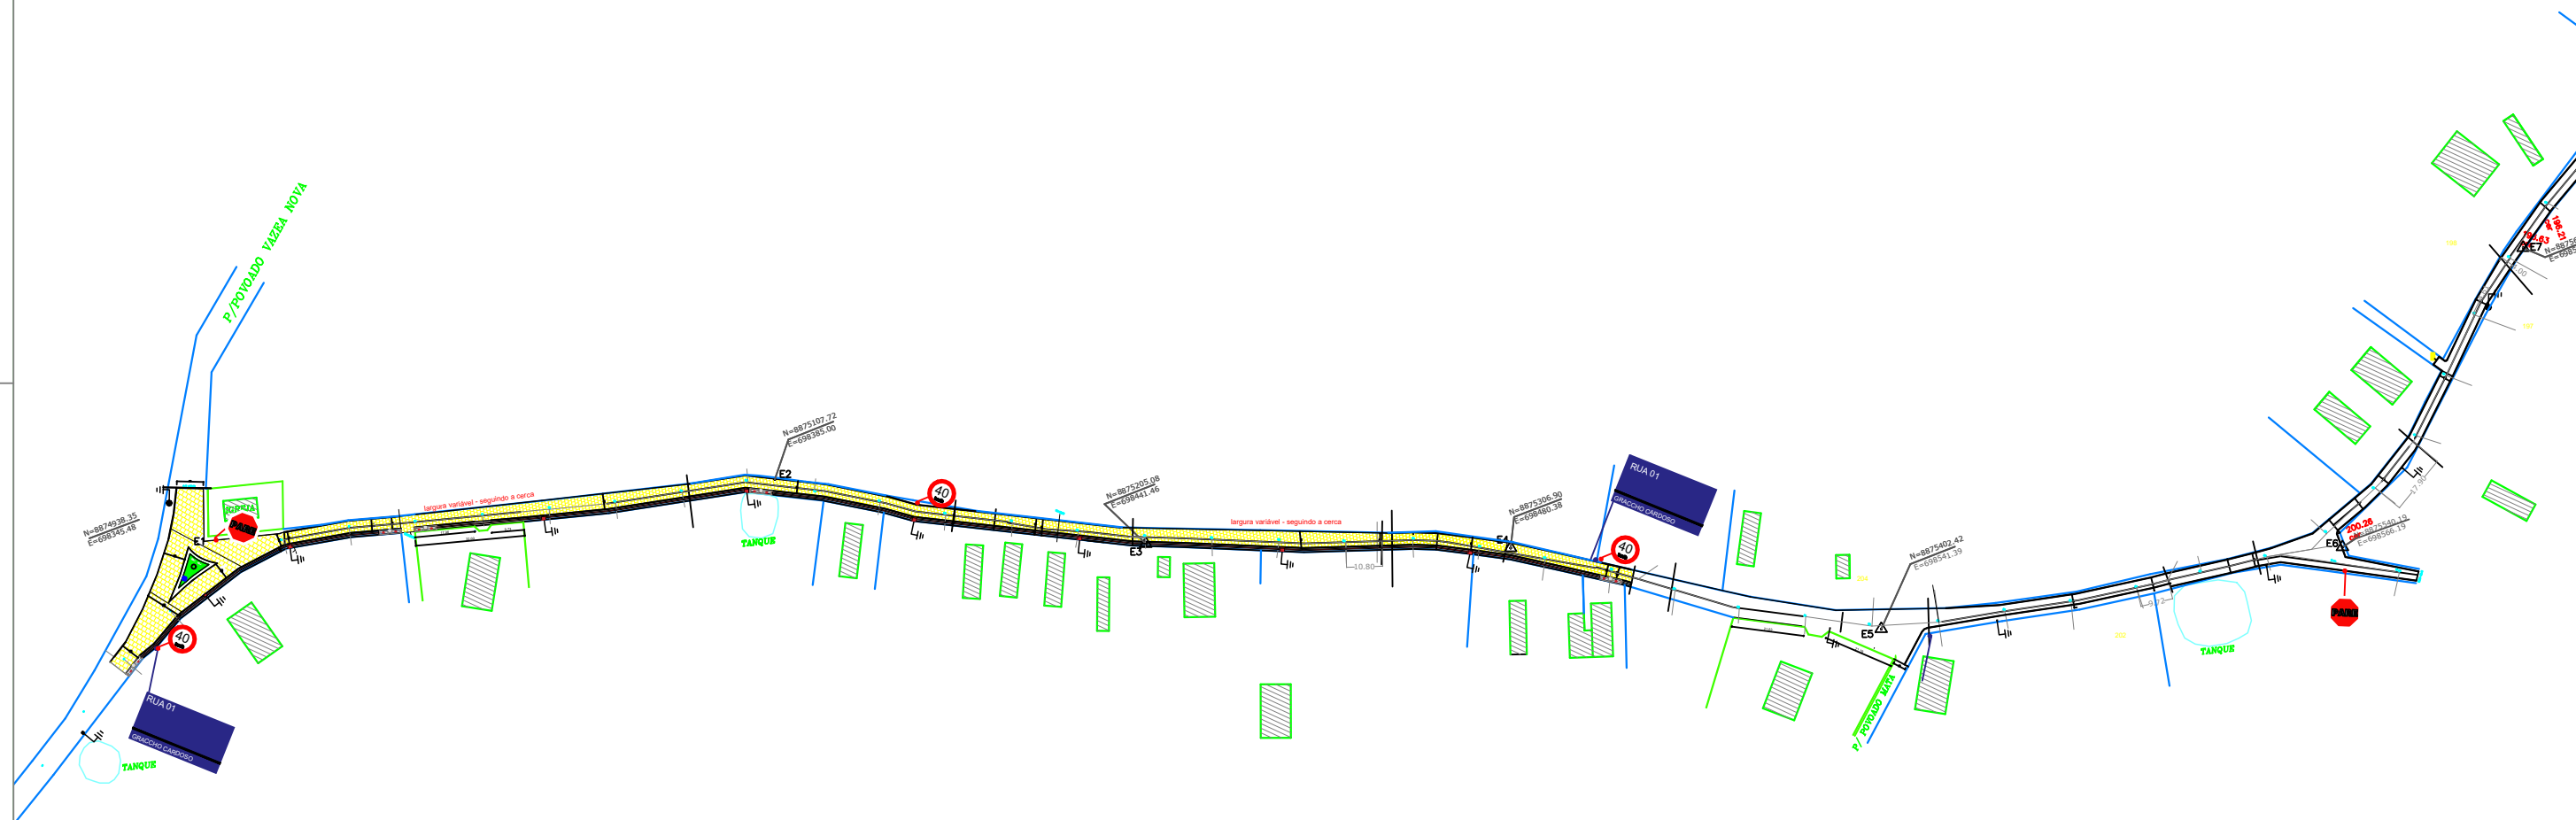

E: 1:2000

PLANTA DE SINALIZAÇÃO				ASSINATURAS	
QUADRO DE ÁREAS				Proprietário: Prefeitura Municipal de Graccho Cardoso	
Pavim.	Área(m²)	TO	IA	AUTOR DO PROJETO: ADNA TAMARA LIMA SANTANA DE SANTA RITA CAU/SE A266419-4	
	2170				
TOTAL					
ESCALA		DATA: 15/03/2022		APROVADO EM	
VAR				30/01/2023	
PRANCHA		LOCAL: Graccho Cardoso – SE			
05/05					