

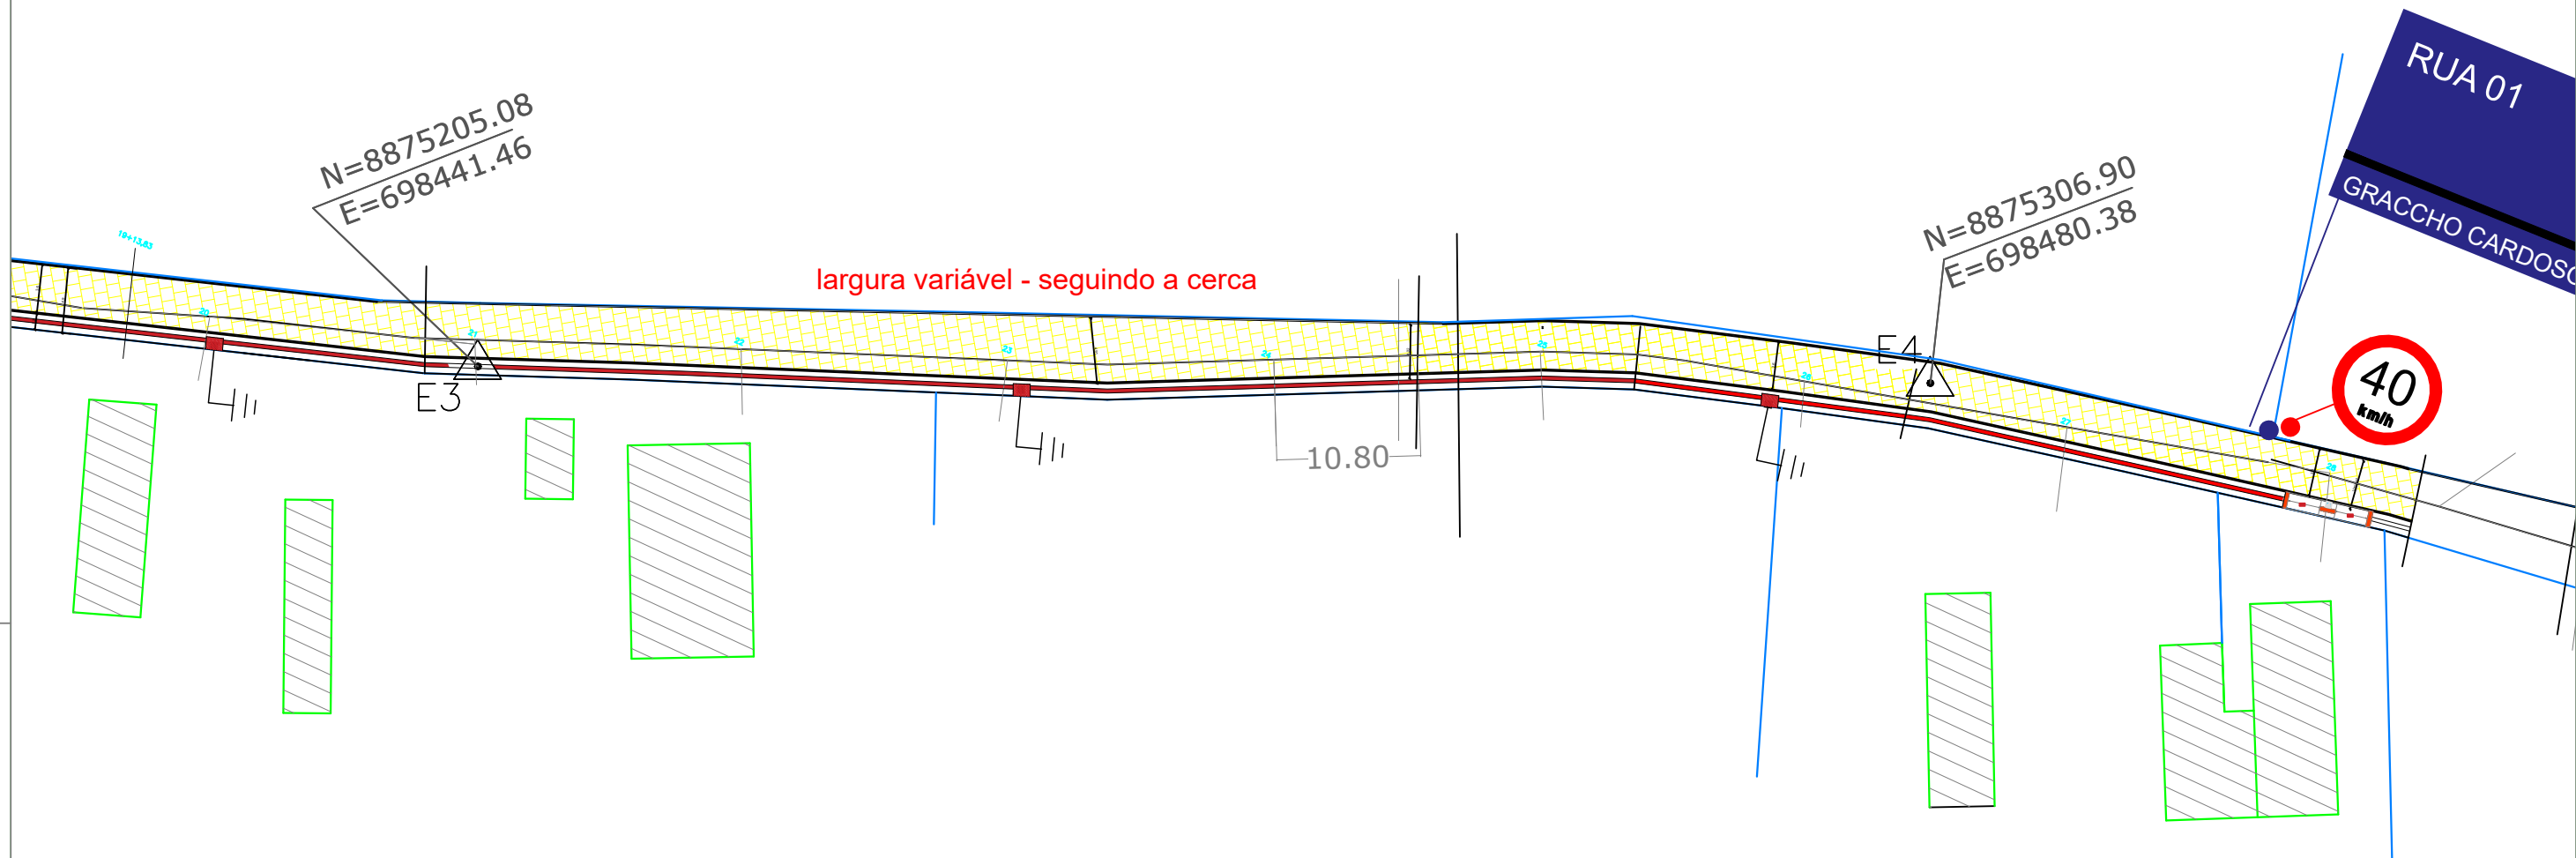


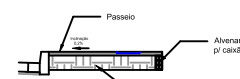

Trecho 03

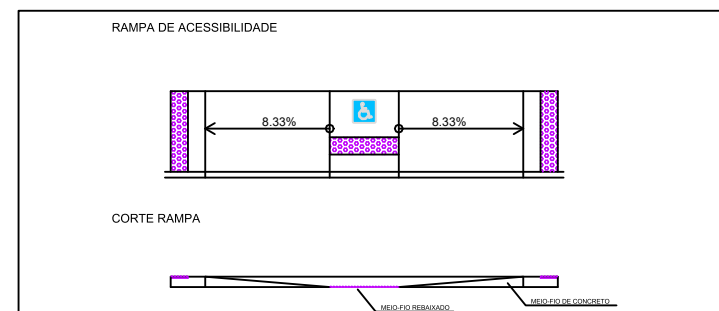

PLANTA DE PAVIMENTAÇÃO				ASSINATURAS	
QUADRO DE ÁREAS					
Pavim.	Área(m²)	TO	IA	Proprietário: Prefeitura Municipal de Graccho Cardoso	
	2170				
				AUTOR DO PROJETO: ADNA TAMARA LIMA SANTANA DE SANTA RITA CAU/SE A266419-4	
TOTAL					
ESCALA		DATA: 15/03/2022		APROVADO EM 30/01/2023	
1:500					
PRANCHA		LOCAL: Graccho Cardoso – SE			
03/05					