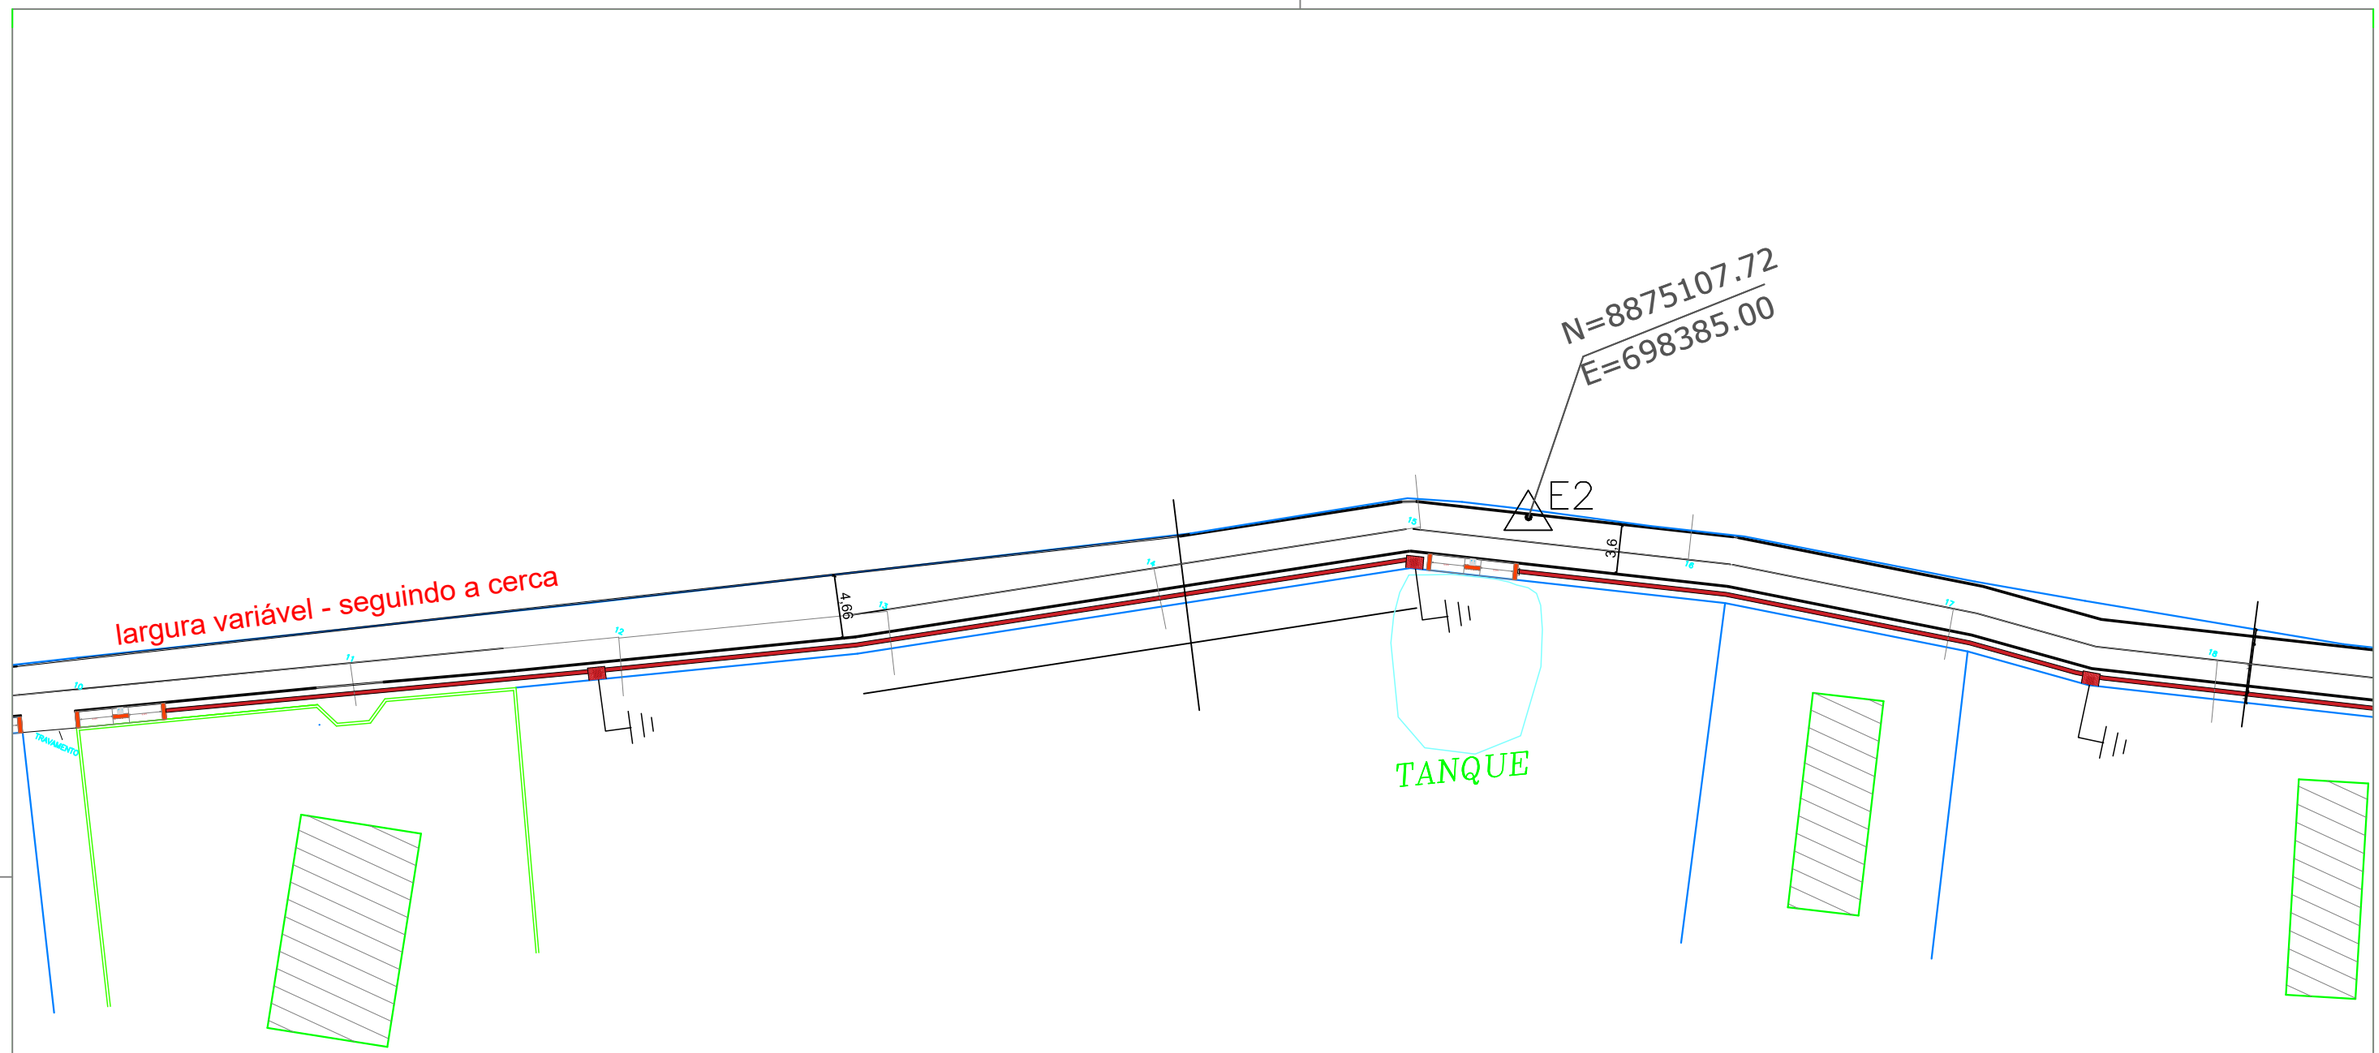

Trecho 02

SEÇÃO TIPO

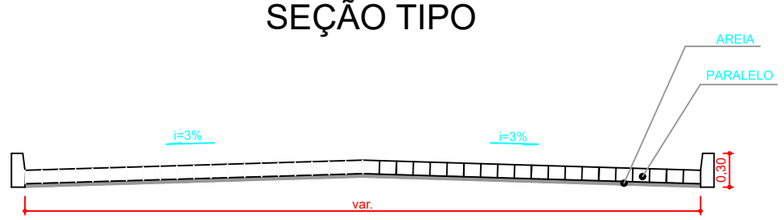

PLANTA DE PAVIMENTAÇÃO

QUADRO DE ÁREAS

Pavim.	Área(m²)	TO	IA
	2626,7		
TOTAL			

ASSINATURAS

Proprietário: Prefeitura Municipal de Graccho Cardoso

AUTOR DO PROJETO: ADNA TAMARA LIMA SANTANA DE SANTA RITA
CAU/SE A266419-4

ADNA TAMARA LIMA SANTANA DE SANTA RITA:06152639506 Assinado de forma digital por ADNA TAMARA LIMA SANTANA DE SANTA RITA:06152639506 Dados: 2023.01.30 13:36:43 -03'00'

ESCALA

VAR

PRANCHA

02/05

DATA: 15/03/2022

LOCAL: Graccho Cardoso – SE

APROVADO EM 30/01/2023

JOSE ARAKEM ARAGAO:25639552549 Assinado de forma digital por JOSE ARAKEM ARAGAO:25639552549 Dados: 2023.01.30 14:36:58 -03'00'