


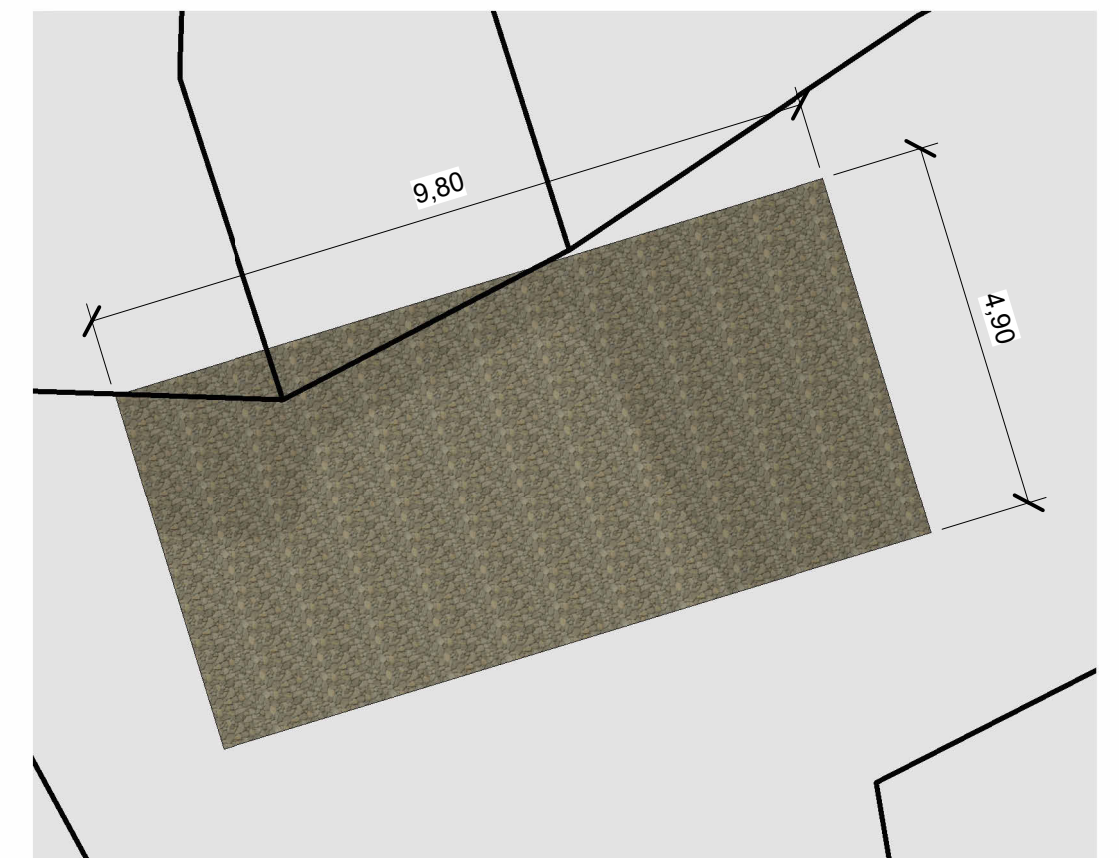
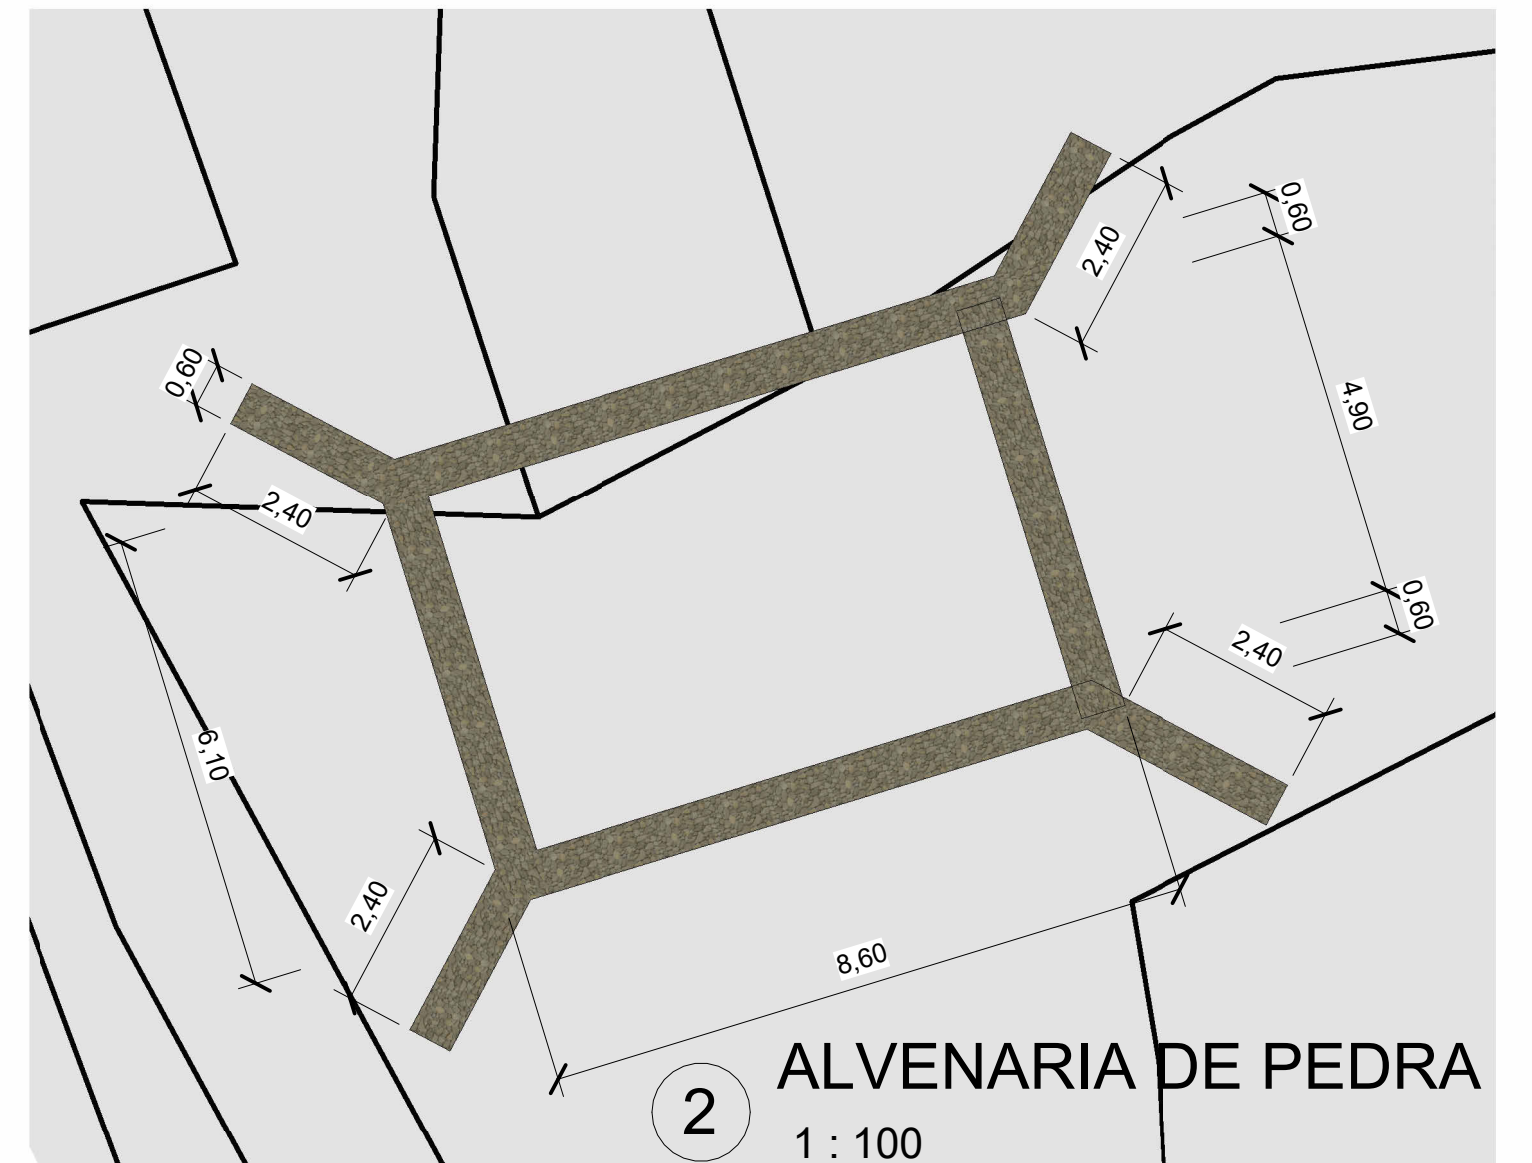
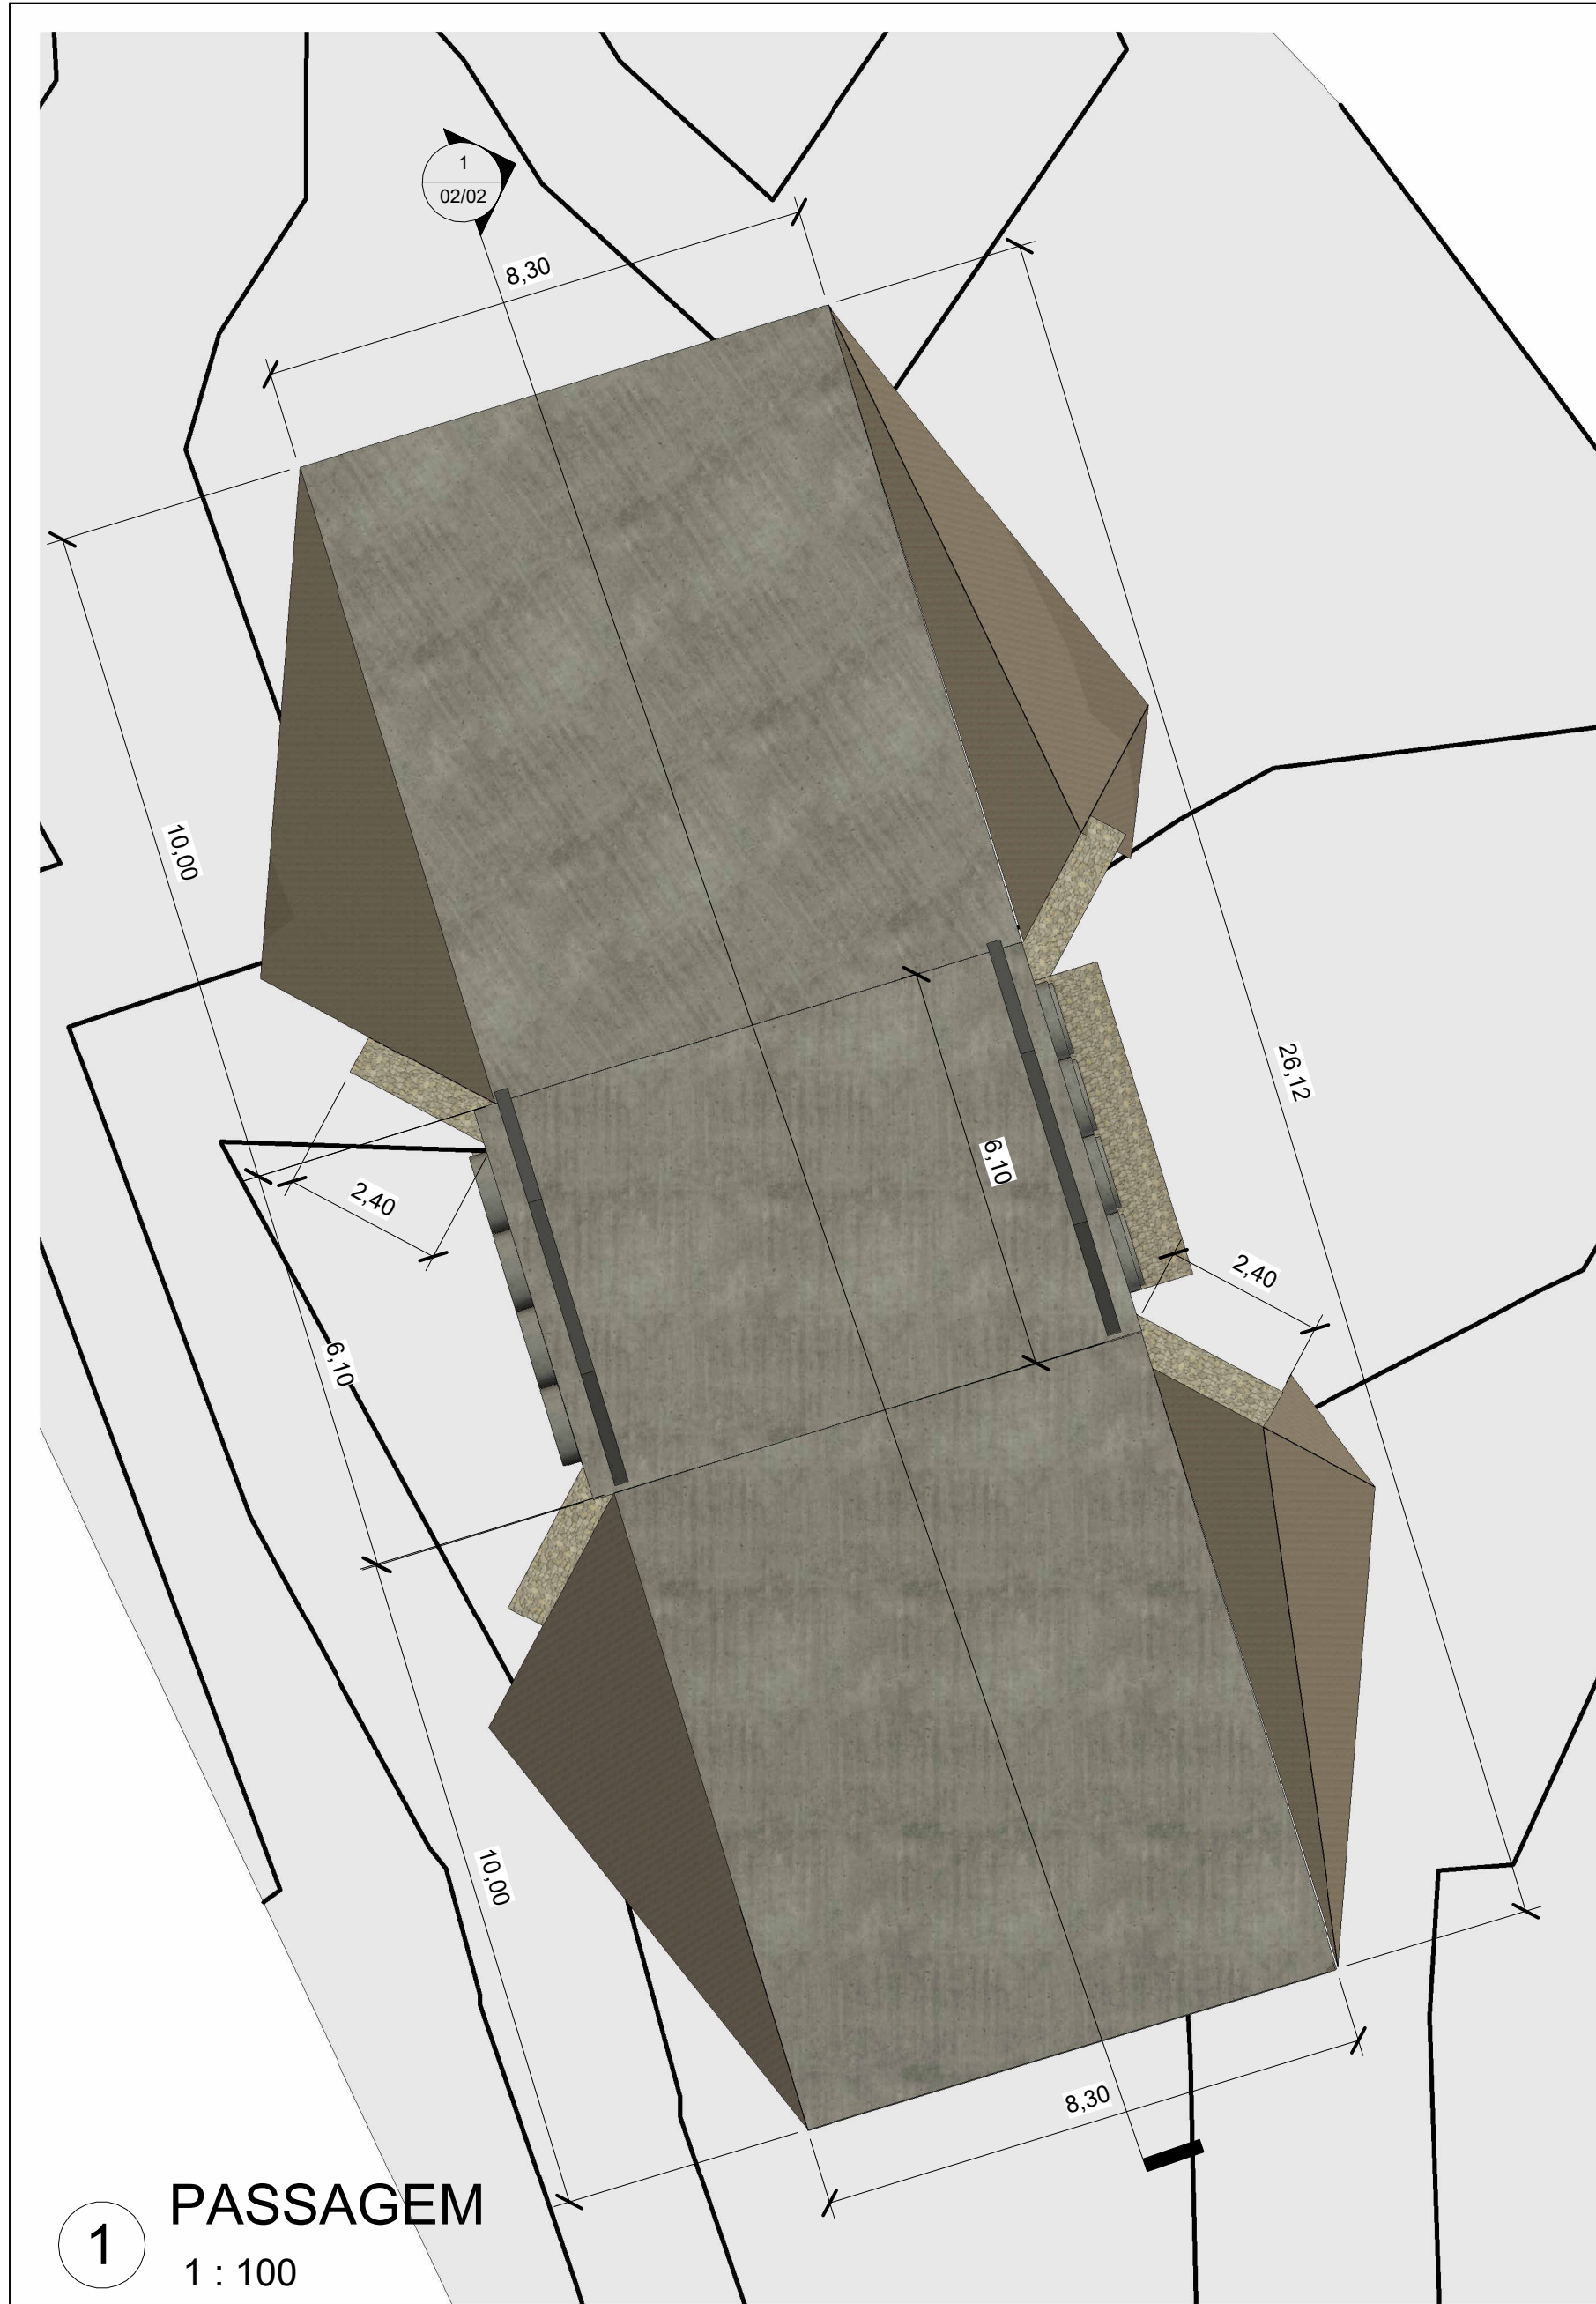


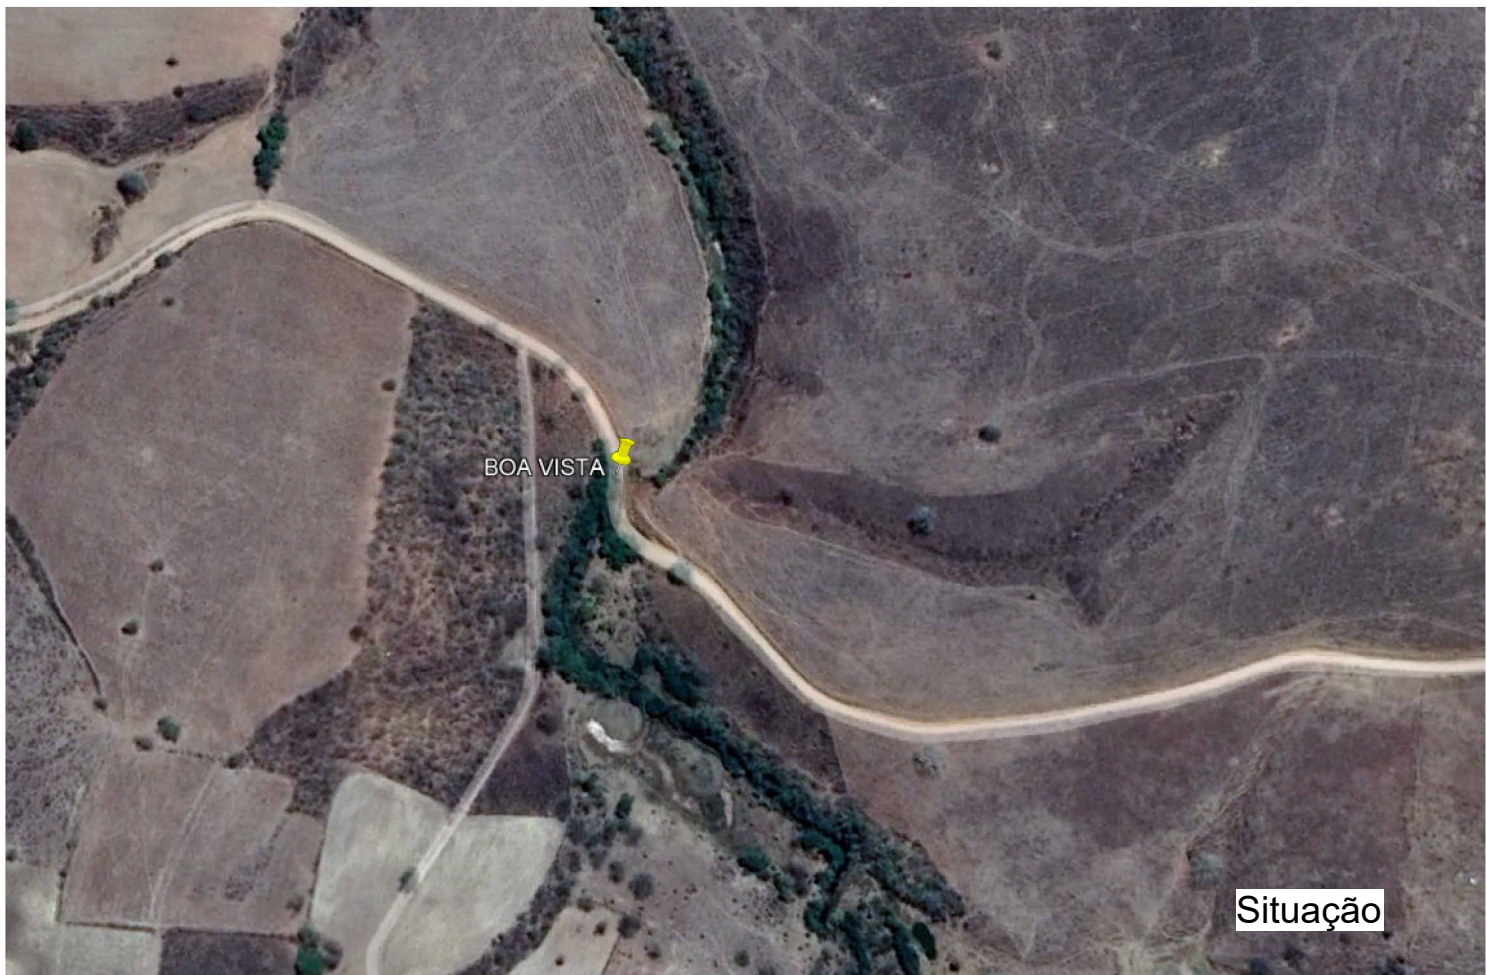

|   |                    |                                                          |                         |
|---|--------------------|----------------------------------------------------------|-------------------------|
|  <b>PREFEITURA MUNICIPAL DE GRACCHO CARDOSO</b> |                    |                                                          |                         |
| Título<br>Planta Baixa/Corte/Detalhes                                                                                                |                    | Obra<br>Construção de Passagem Molhada no Pov. Boa Vista |                         |
| Responsável Técnico<br><b>JOSÉ PEREIRA DE MENEZES JÚNIOR</b><br>ENGº CIVIL - R.N.P.: 271404344-5                                     |                    |                                                          |                         |
| Desenho<br>José Pereira de Menezes Júnior                                                                                            | Data<br>16/01/2025 | Escala<br>1 : 100                                        | Prancha<br><b>01/02</b> |

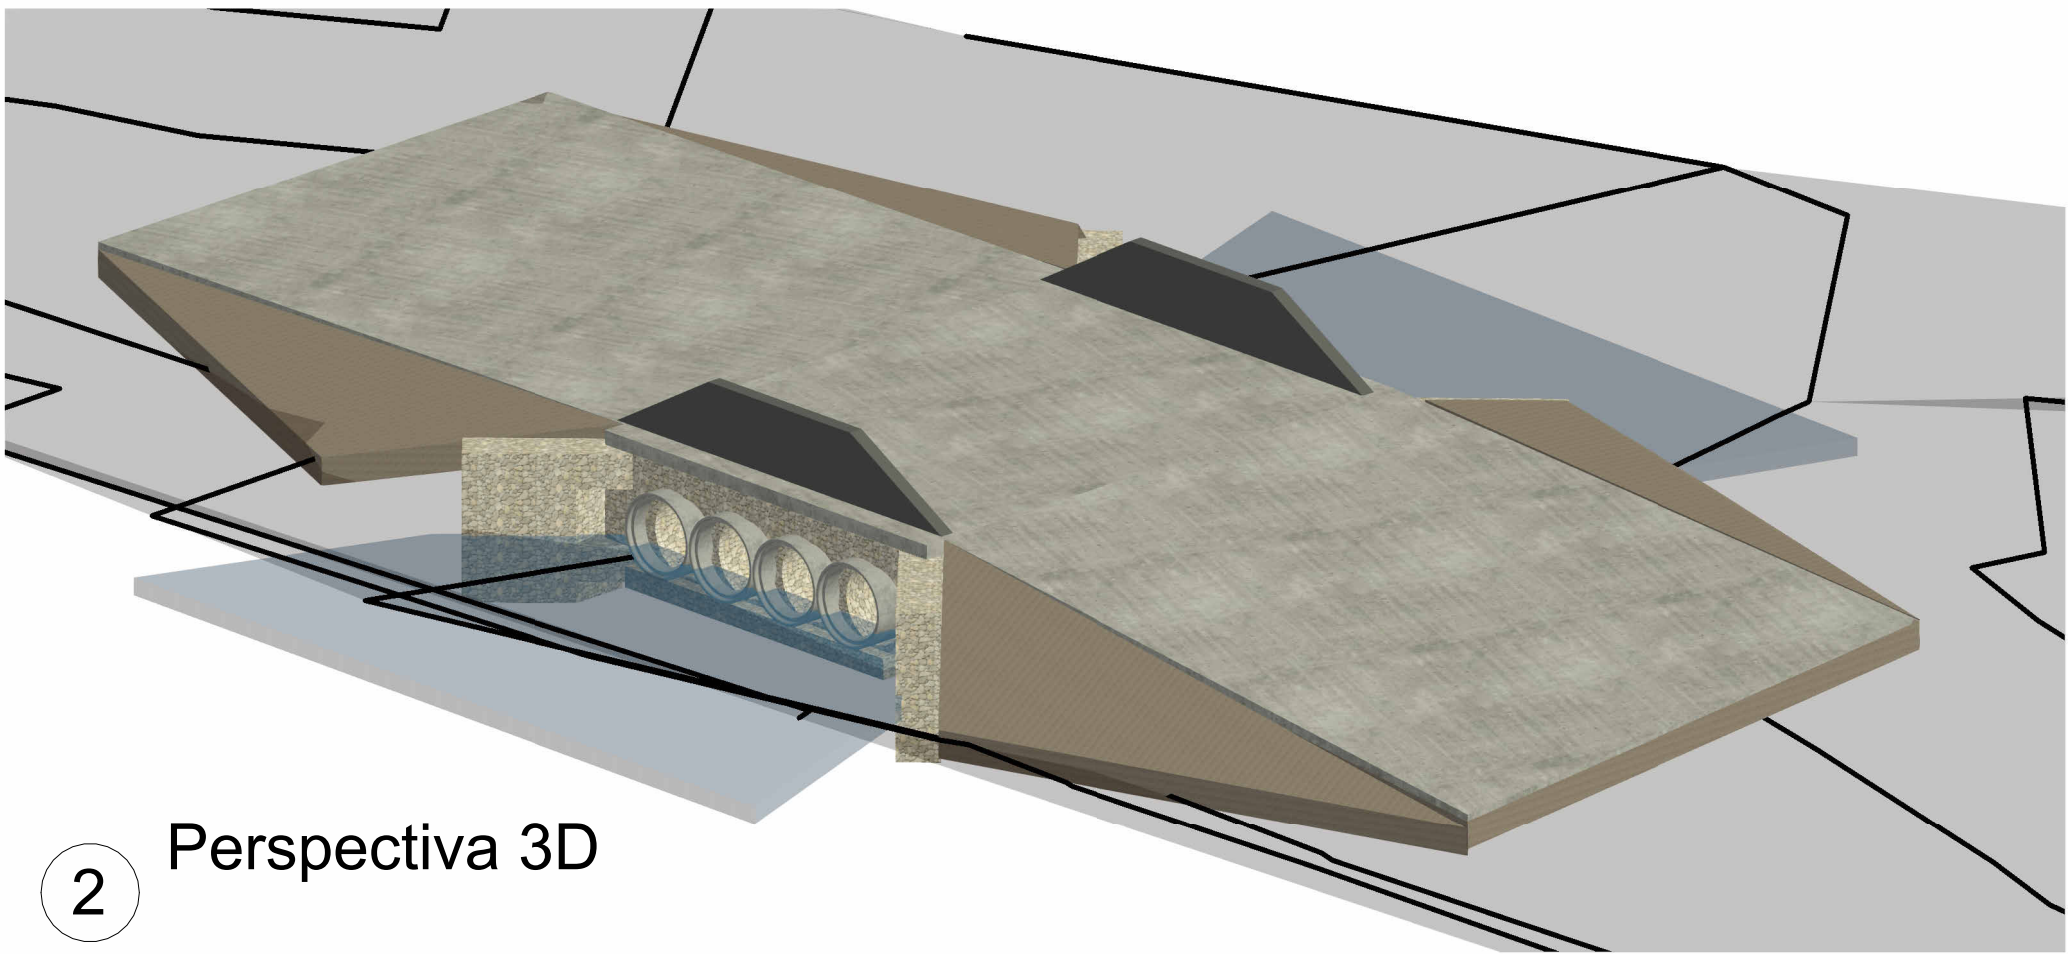

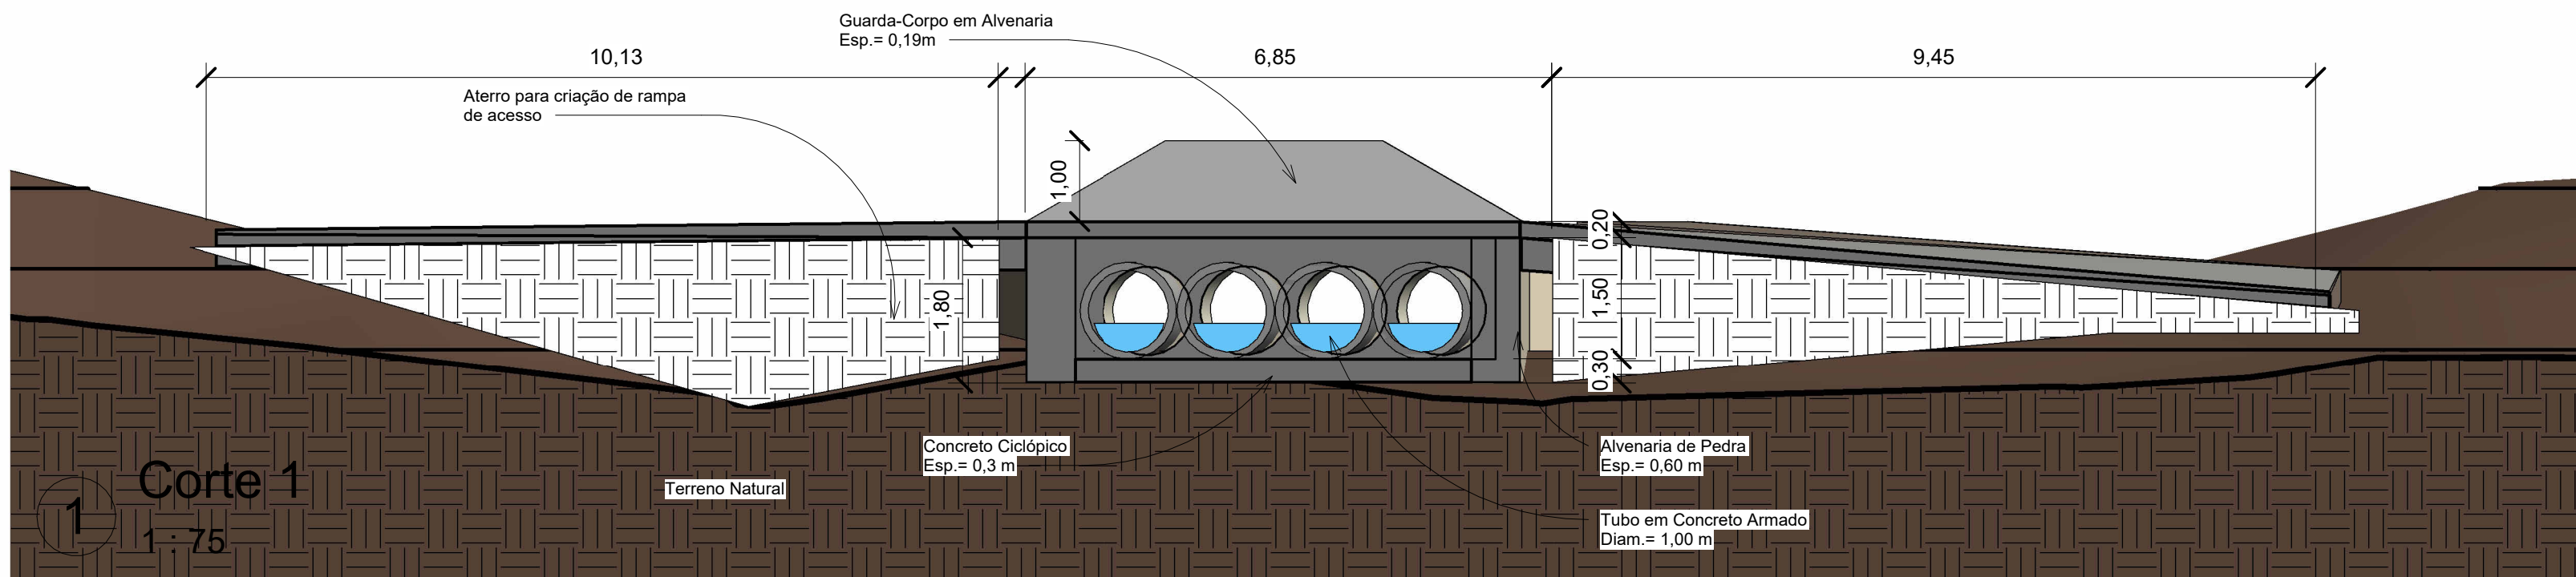

| PASSAGEM MOLHADA DO POVOADO BOA VISTA |           |
|---------------------------------------|-----------|
| QUADRO DE ÁREAS                       |           |
| COMPRIMENTO.....                      | 6,10 m    |
| LARGURA.....                          | 8,30 m    |
| ÁREA TOTAL DE PISO EM CONCRETO.....   | 218,57 m² |
| RAMPA 1.....                          | 82,84 m²  |
| RAMPA 2.....                          | 83,26 m²  |
| PAVIMENTO DA PASSAGEM.....            | 52,47 m²  |

|                          |  |
|--------------------------|--|
| COORDENADAS UTM 24 L     |  |
| LATITUDE: 8869161,00 m S |  |
| LONGITUDE: 695774,00 m E |  |

|                                                                                       |            |                                                                    |         |
|---------------------------------------------------------------------------------------|------------|--------------------------------------------------------------------|---------|
|  |            | <b>PREFEITURA MUNICIPAL DE GRACCHO CARDOSO</b>                     |         |
| Título                                                                                |            | Obra                                                               |         |
| Perspectiva 3D/Corte/Localização                                                      |            | Construção de Passagem Molhada no Pov. Boa Vista                   |         |
| Responsável Técnico                                                                   |            | JOSÉ PEREIRA DE MENEZES JÚNIOR<br>ENGº CIVIL - R.N.P.: 271404344-5 |         |
| Desenho                                                                               | Data       | Escala                                                             | Prancha |
| José Pereira de Menezes Júnior                                                        | 16/01/2025 | 1 : 75                                                             | 02/02   |