




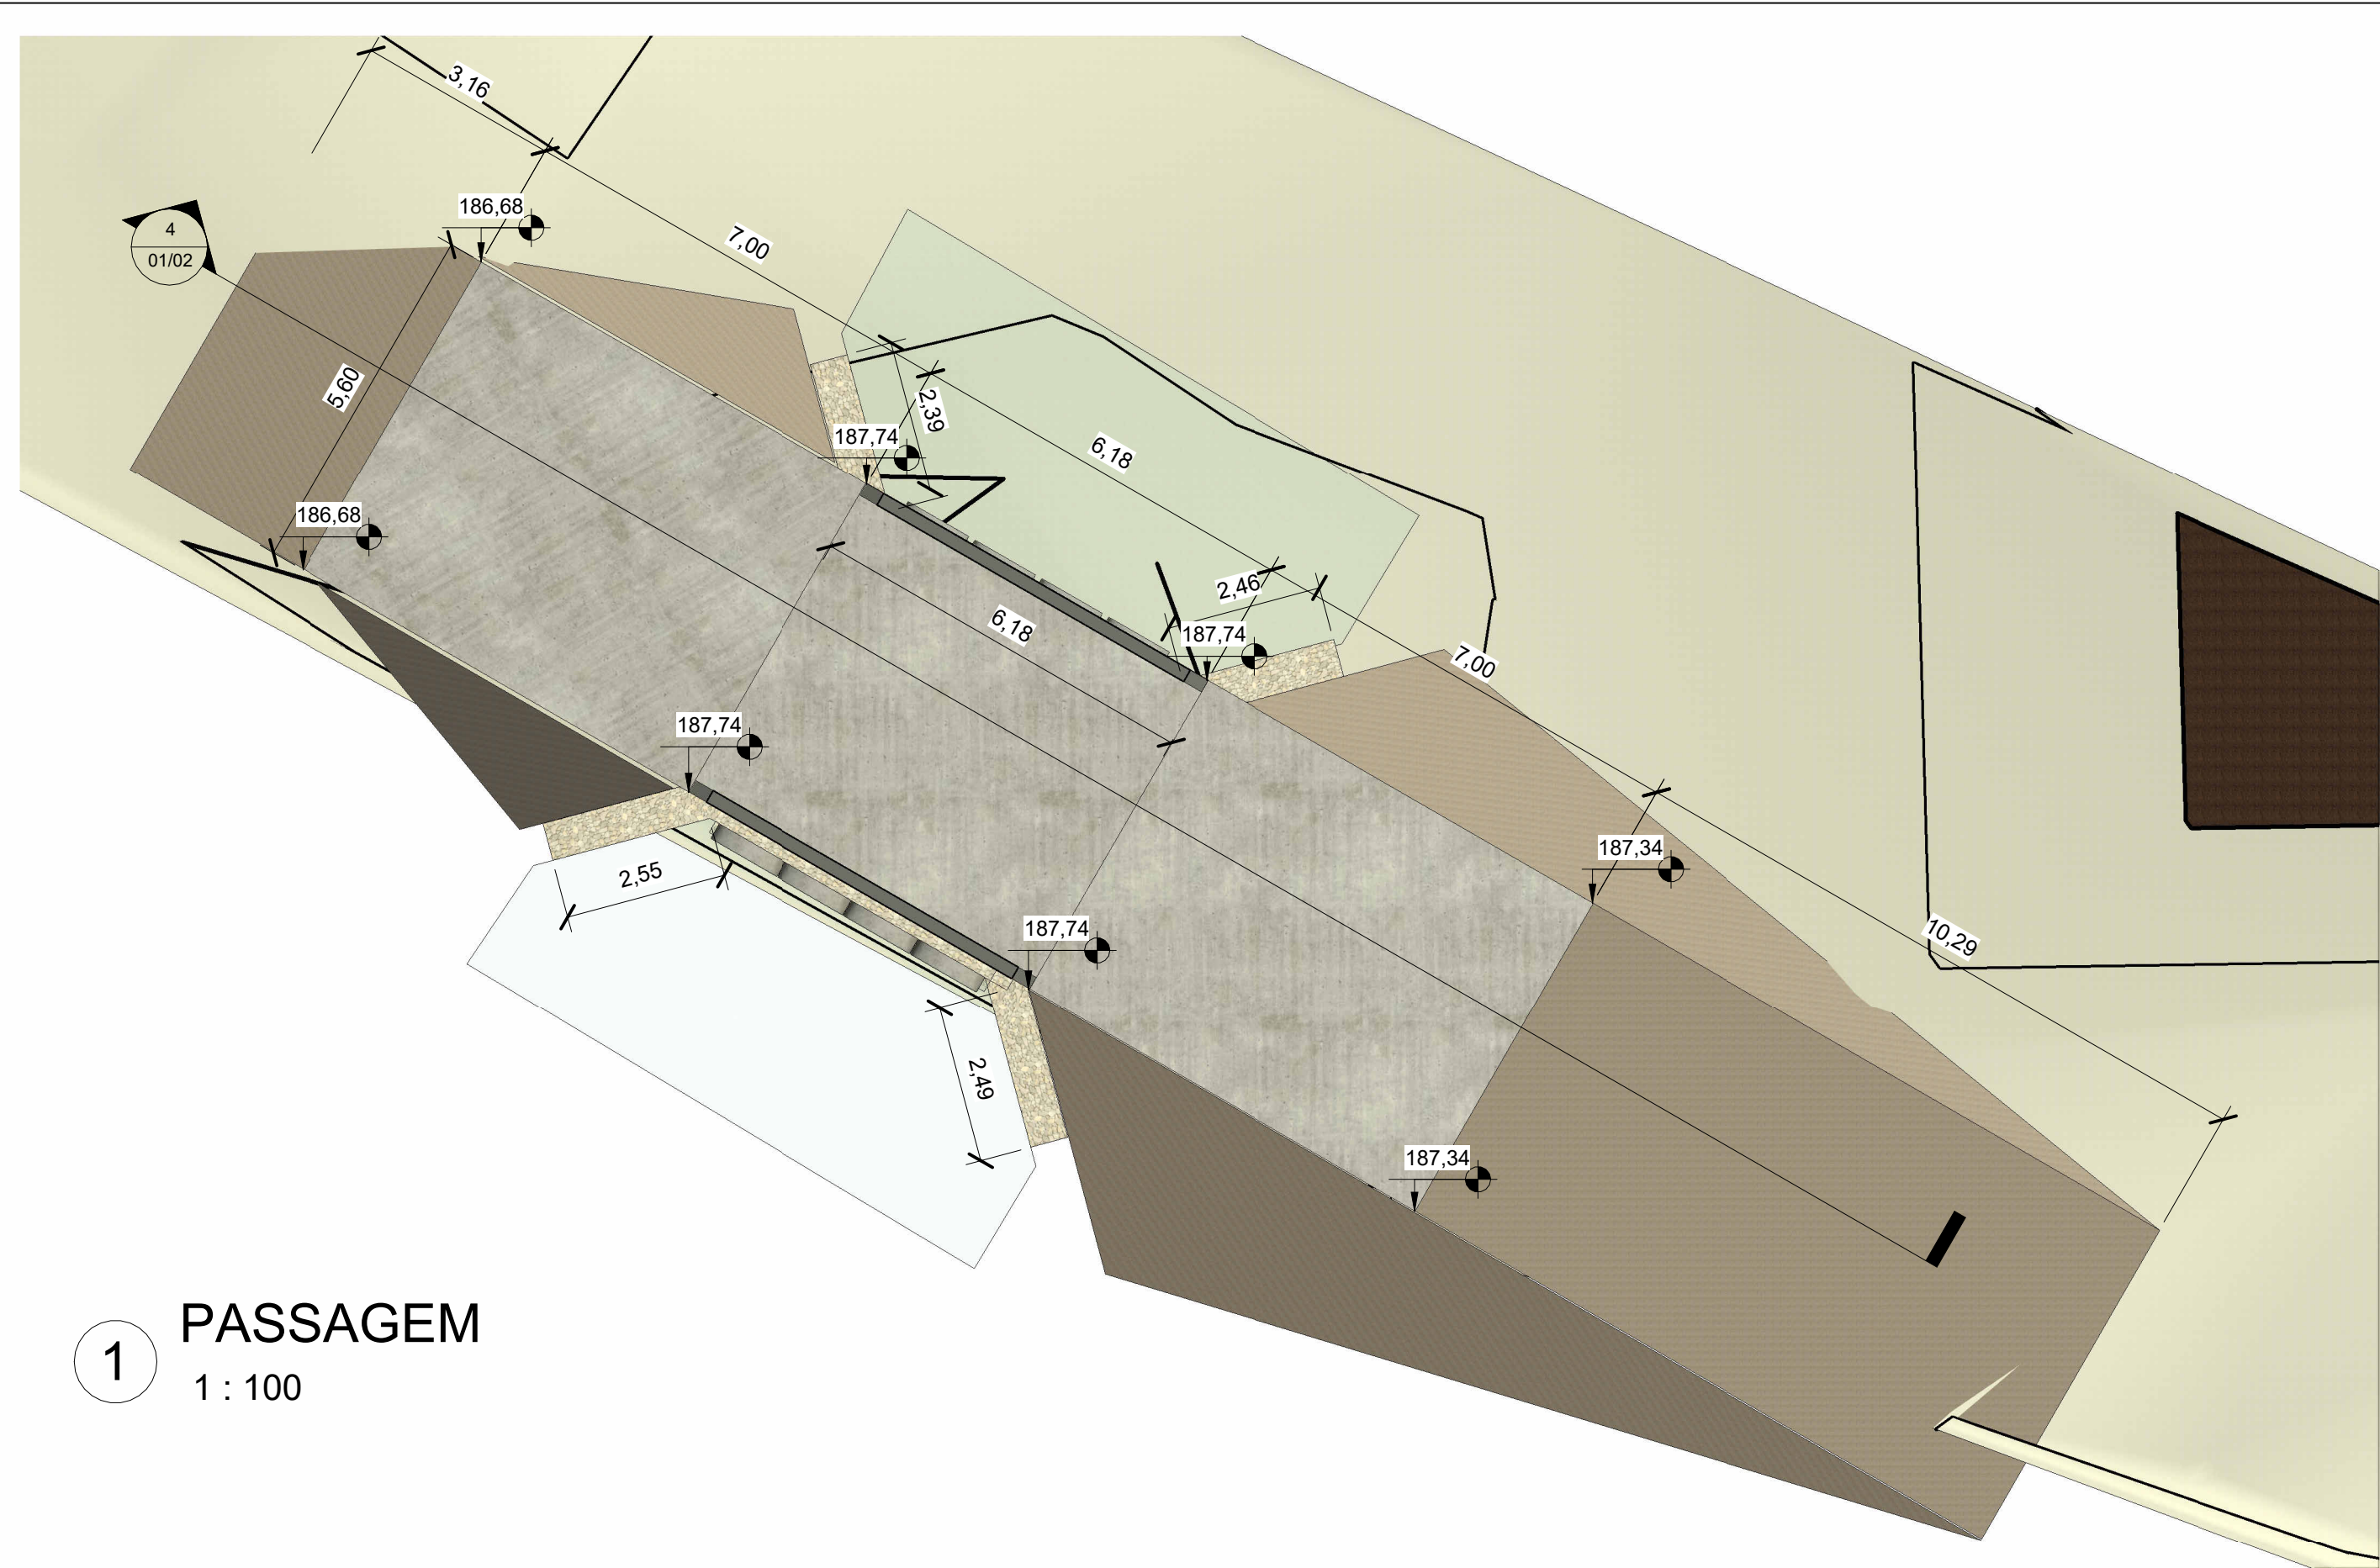


1 PASSAGEM
1 : 100

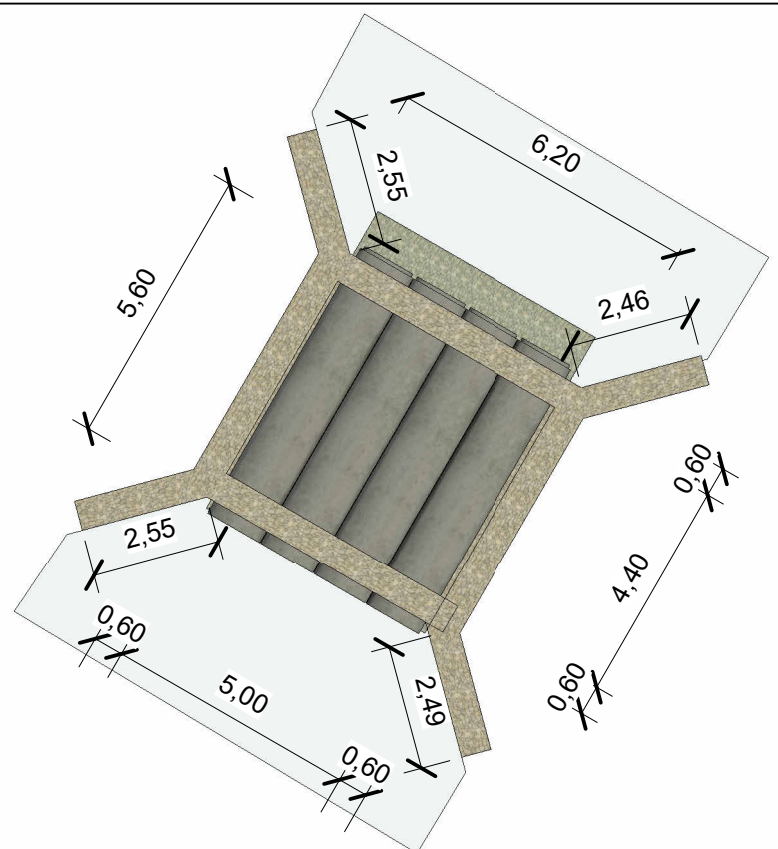

2 ALVENARIA DE PEDRA
1 : 150

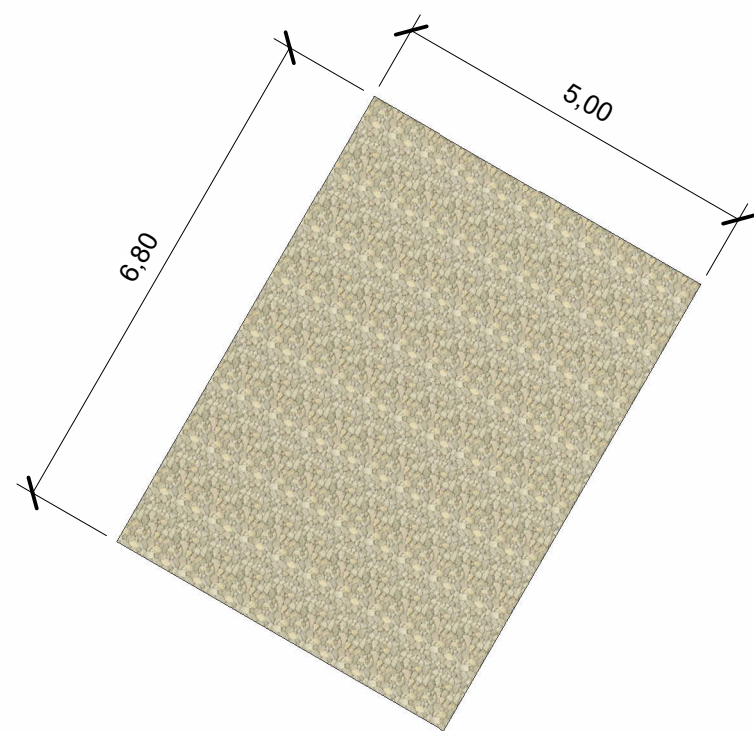


3 CONCRETO CICLÓPICO
1 : 100

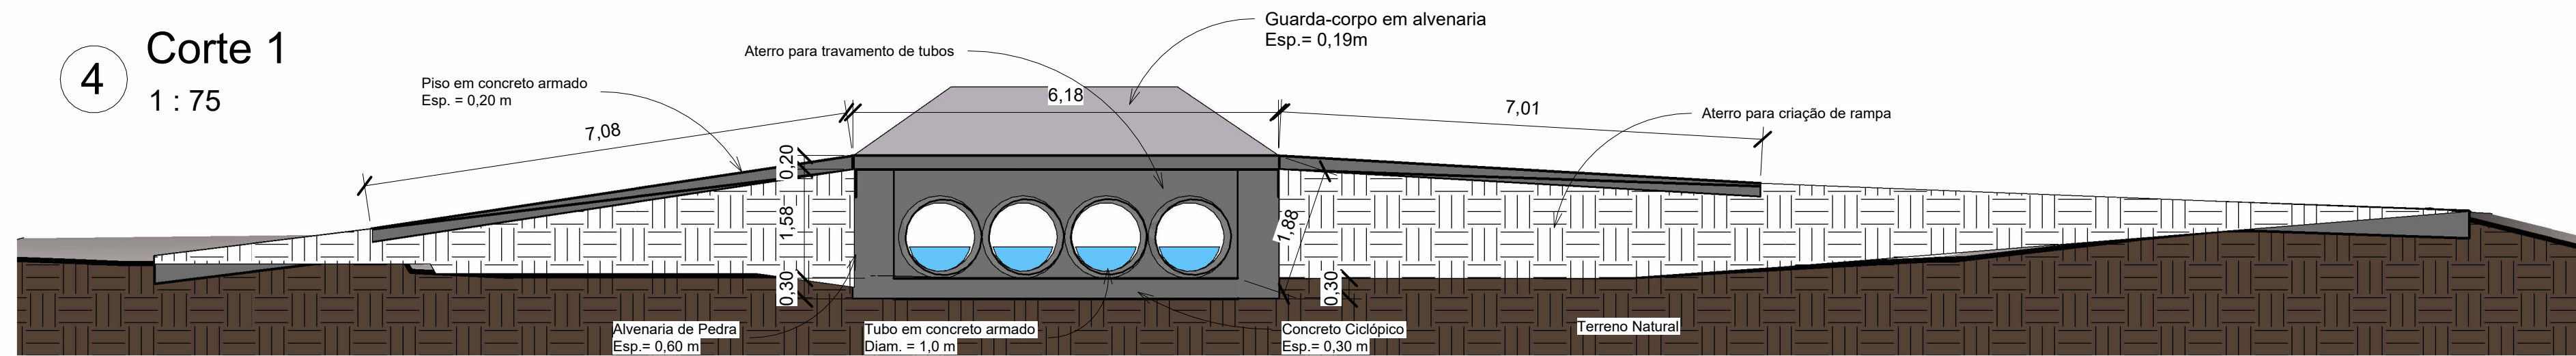


4 Corte 1
1 : 75

 PREFEITURA MUNICIPAL DE GRACCHO CARDOSO			
Título Planta Baixa/Corte/Detalhes		Obra Construção de Passagem Molhada no Pov. Queimadas	
Responsável Técnico JOSÉ PEREIRA DE MENEZES JÚNIOR ENGº CIVIL - R.N.P.: 271404344-5			
Desenho José Pereira de Menezes Júnior	Data 16/01/2025	Escala Como indicado	Prancha 01/02

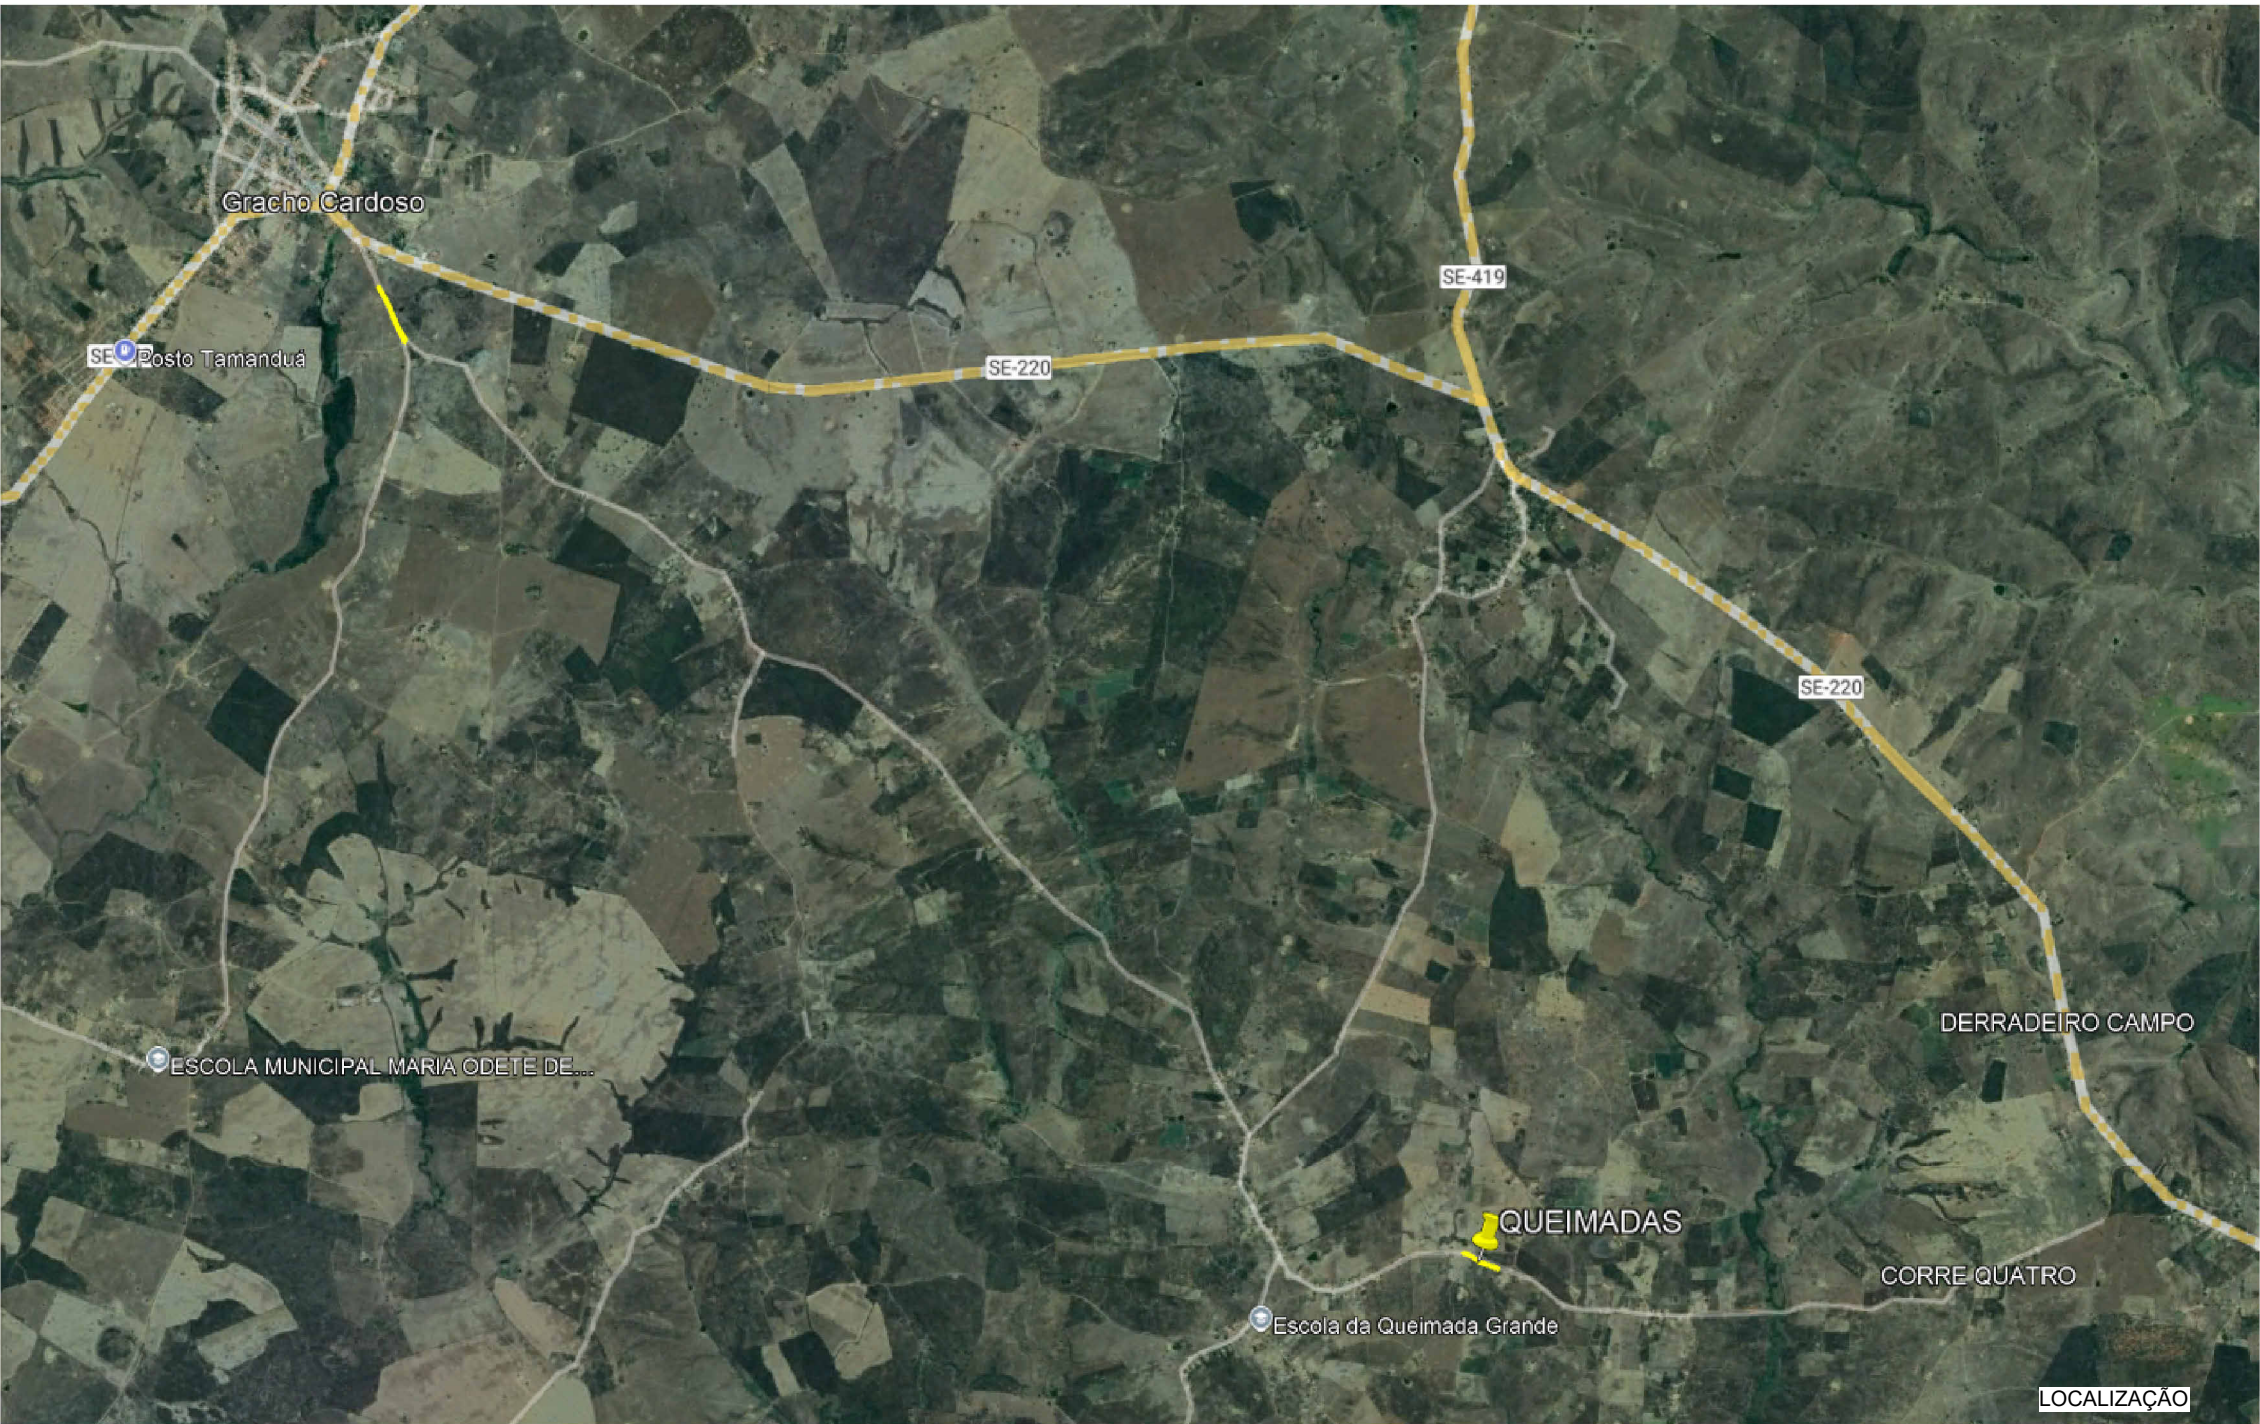

SITUAÇÃO

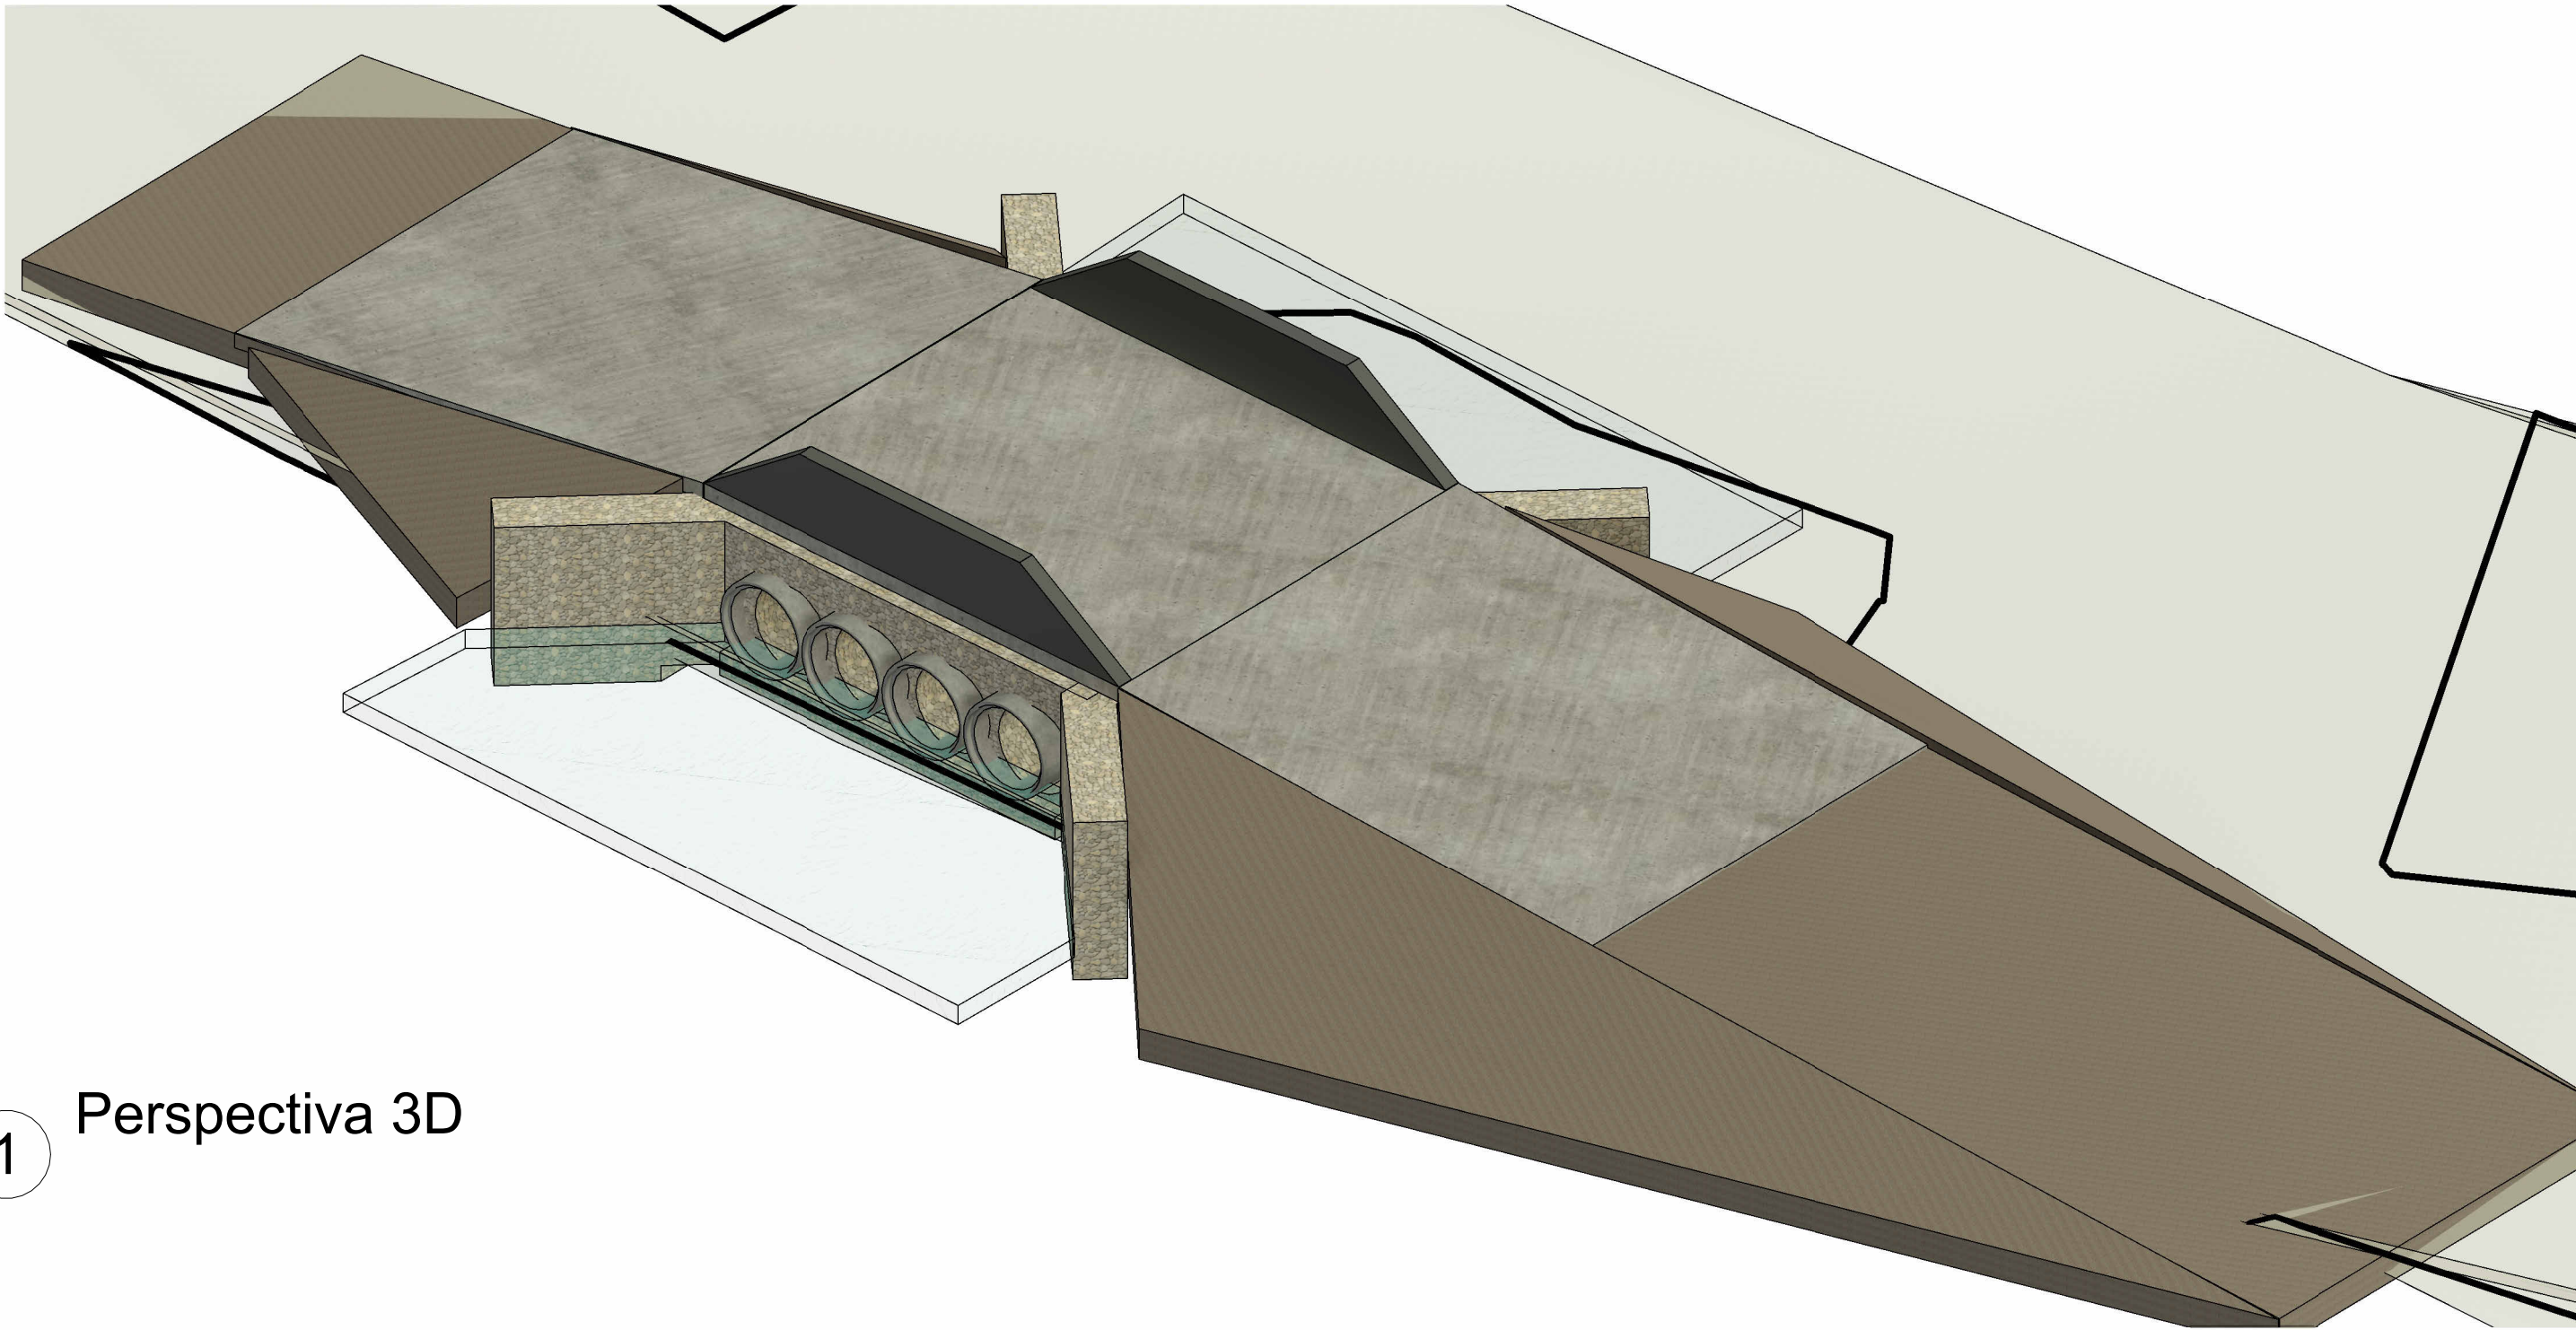

1 Perspectiva 3D

PASSAGEM MOLHADA DO POVOADO QUEIMADAS

QUADRO DE ÁREAS

COMPRIMENTO.....	6,20 m
LARGURA.....	5,60 m
ÁREA TOTAL DE PISO EM CONCRETO.....	113,56 m²
RAMPA 1.....	39,24 m²
RAMPA 2.....	39,62 m²
PAVIMENTO DA PASSAGEM.....	34,72 m²

COORDENADAS UTM 24 L

LATITUDE: 8863947,00 m S

LONGITUDE: 702615,00 m E



PREFEITURA MUNICIPAL DE GRACCHO CARDOSO

Título

Perspectiva 3D/Localização

Obra

Construção de Passagem Molhada no Pov. Queimadas

Responsável Técnico

JOSÉ PEREIRA DE MENEZES JÚNIOR
ENGº CIVIL - R.N.P.: 271404344-5

Desenho

José Pereira de Menezes Júnior

Data

16/01/2025

Escala

Prancha

02/02