

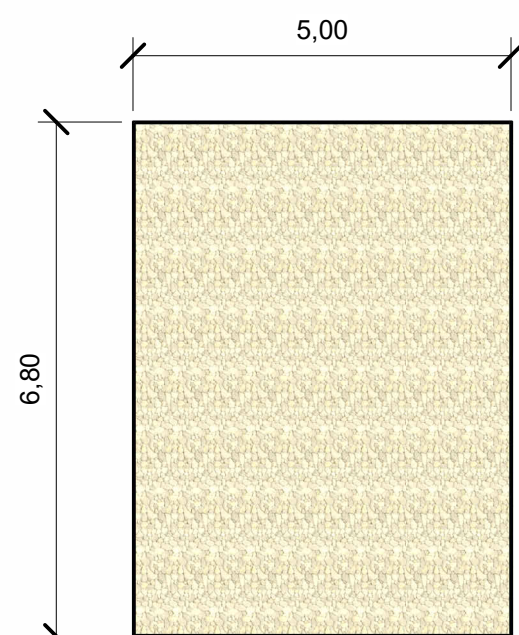
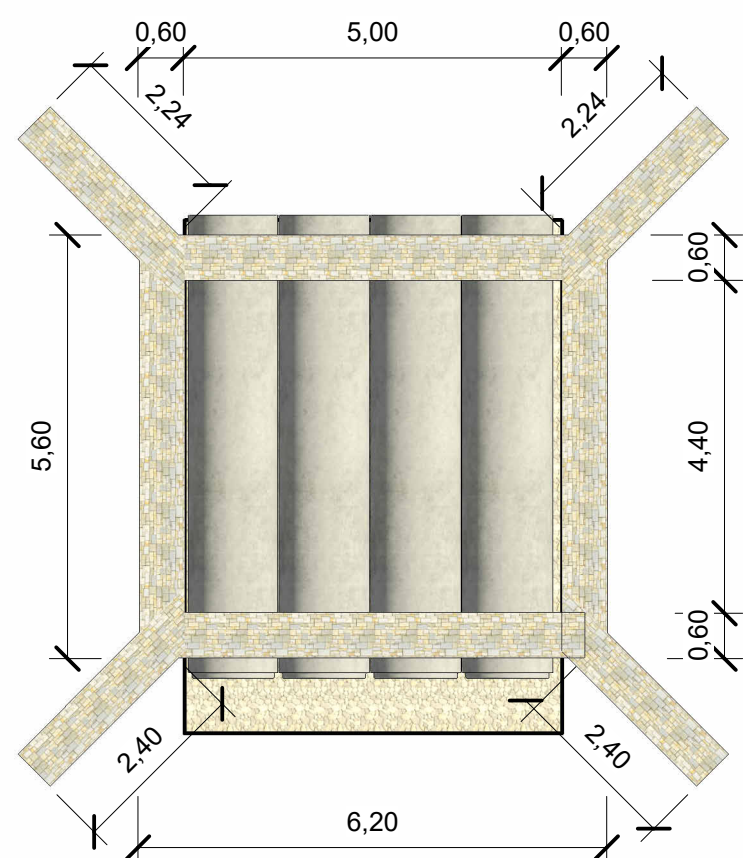


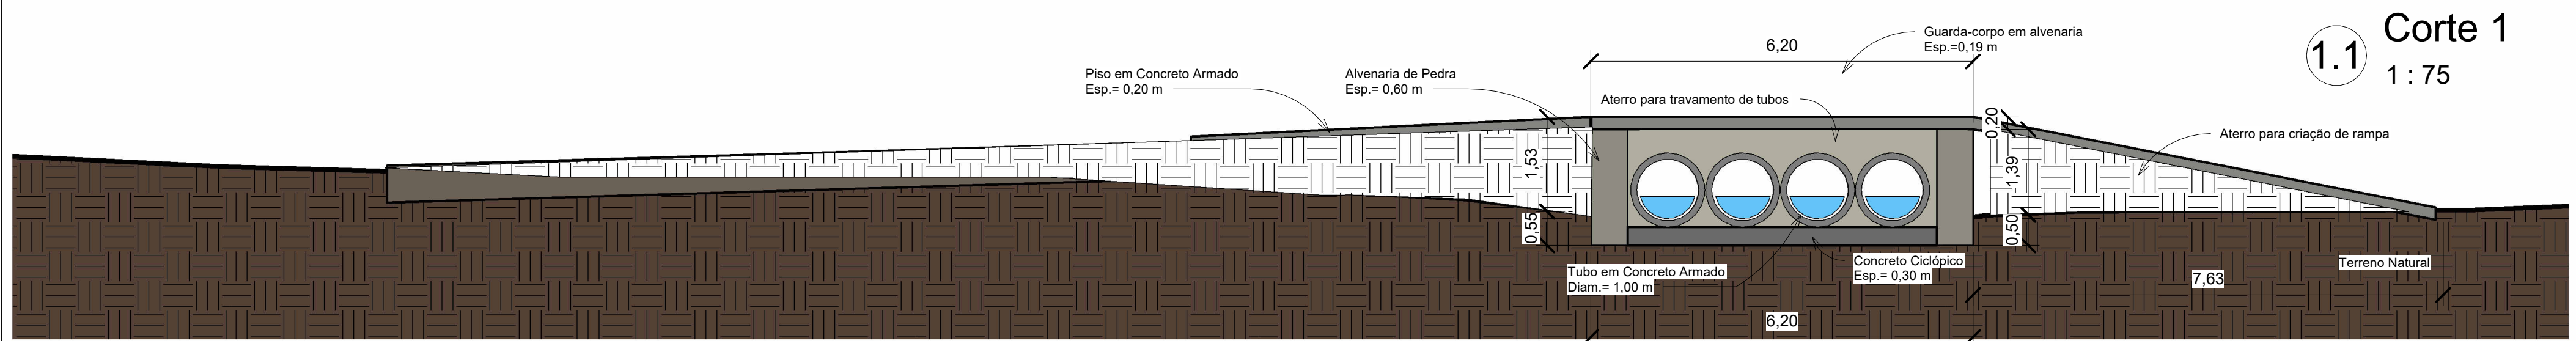

PASSAGEM MOLHADA DO POVOADO QUEIMADINHAS	
QUADRO DE ÁREAS	
COMPRIMENTO.....	6,20 m
LARGURA.....	5,60 m
ÁREA TOTAL DE PISO EM CONCRETO.....	113,40 m²
RAMPA 1.....	36,60 m²
RAMPA 2.....	42,08 m²
PAVIMENTO DA PASSAGEM.....	34,72 m²

COORDENADAS UTM 24 L
LATITUDE: 8863712,00 m S
LONGITUDE: 703916,00 m E

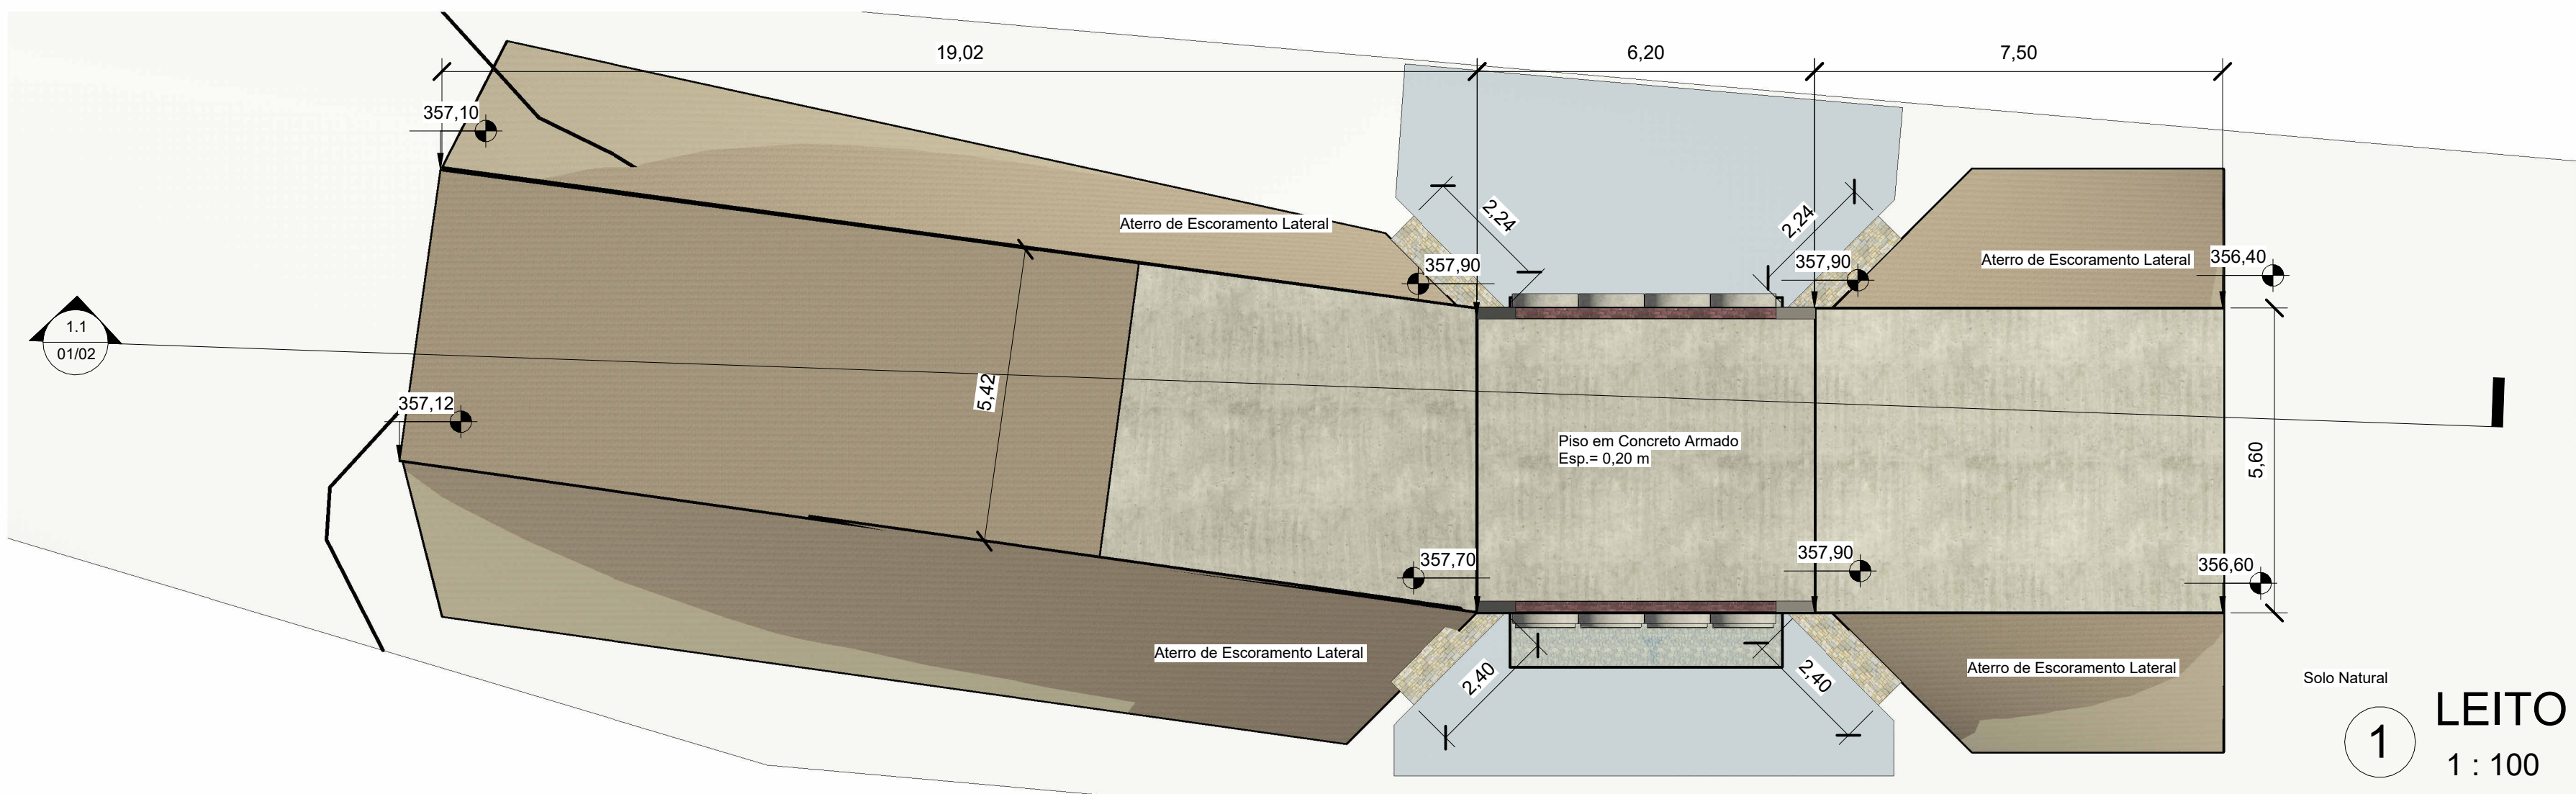

PREFEITURA MUNICIPAL DE GRACCHO CARDOSO

Título: Planta Baixa/Corte/Detalhes

Obra: Construção de Passagem Molhada no Pov. Queimadinhos

Responsável Técnico: JOSÉ PEREIRA DE MENEZES JÚNIOR
ENGº CIVIL - R.N.P.: 271404344-5

Desenho: José Pereira de Menezes Júnior



Data: 16/01/2025

Escala: Como indicado

Prancha: 01/02

2 ALVENARIA DE PEDRA
1 : 100

3 BASE EM CONCRETO CICLÓPICO
1 : 100

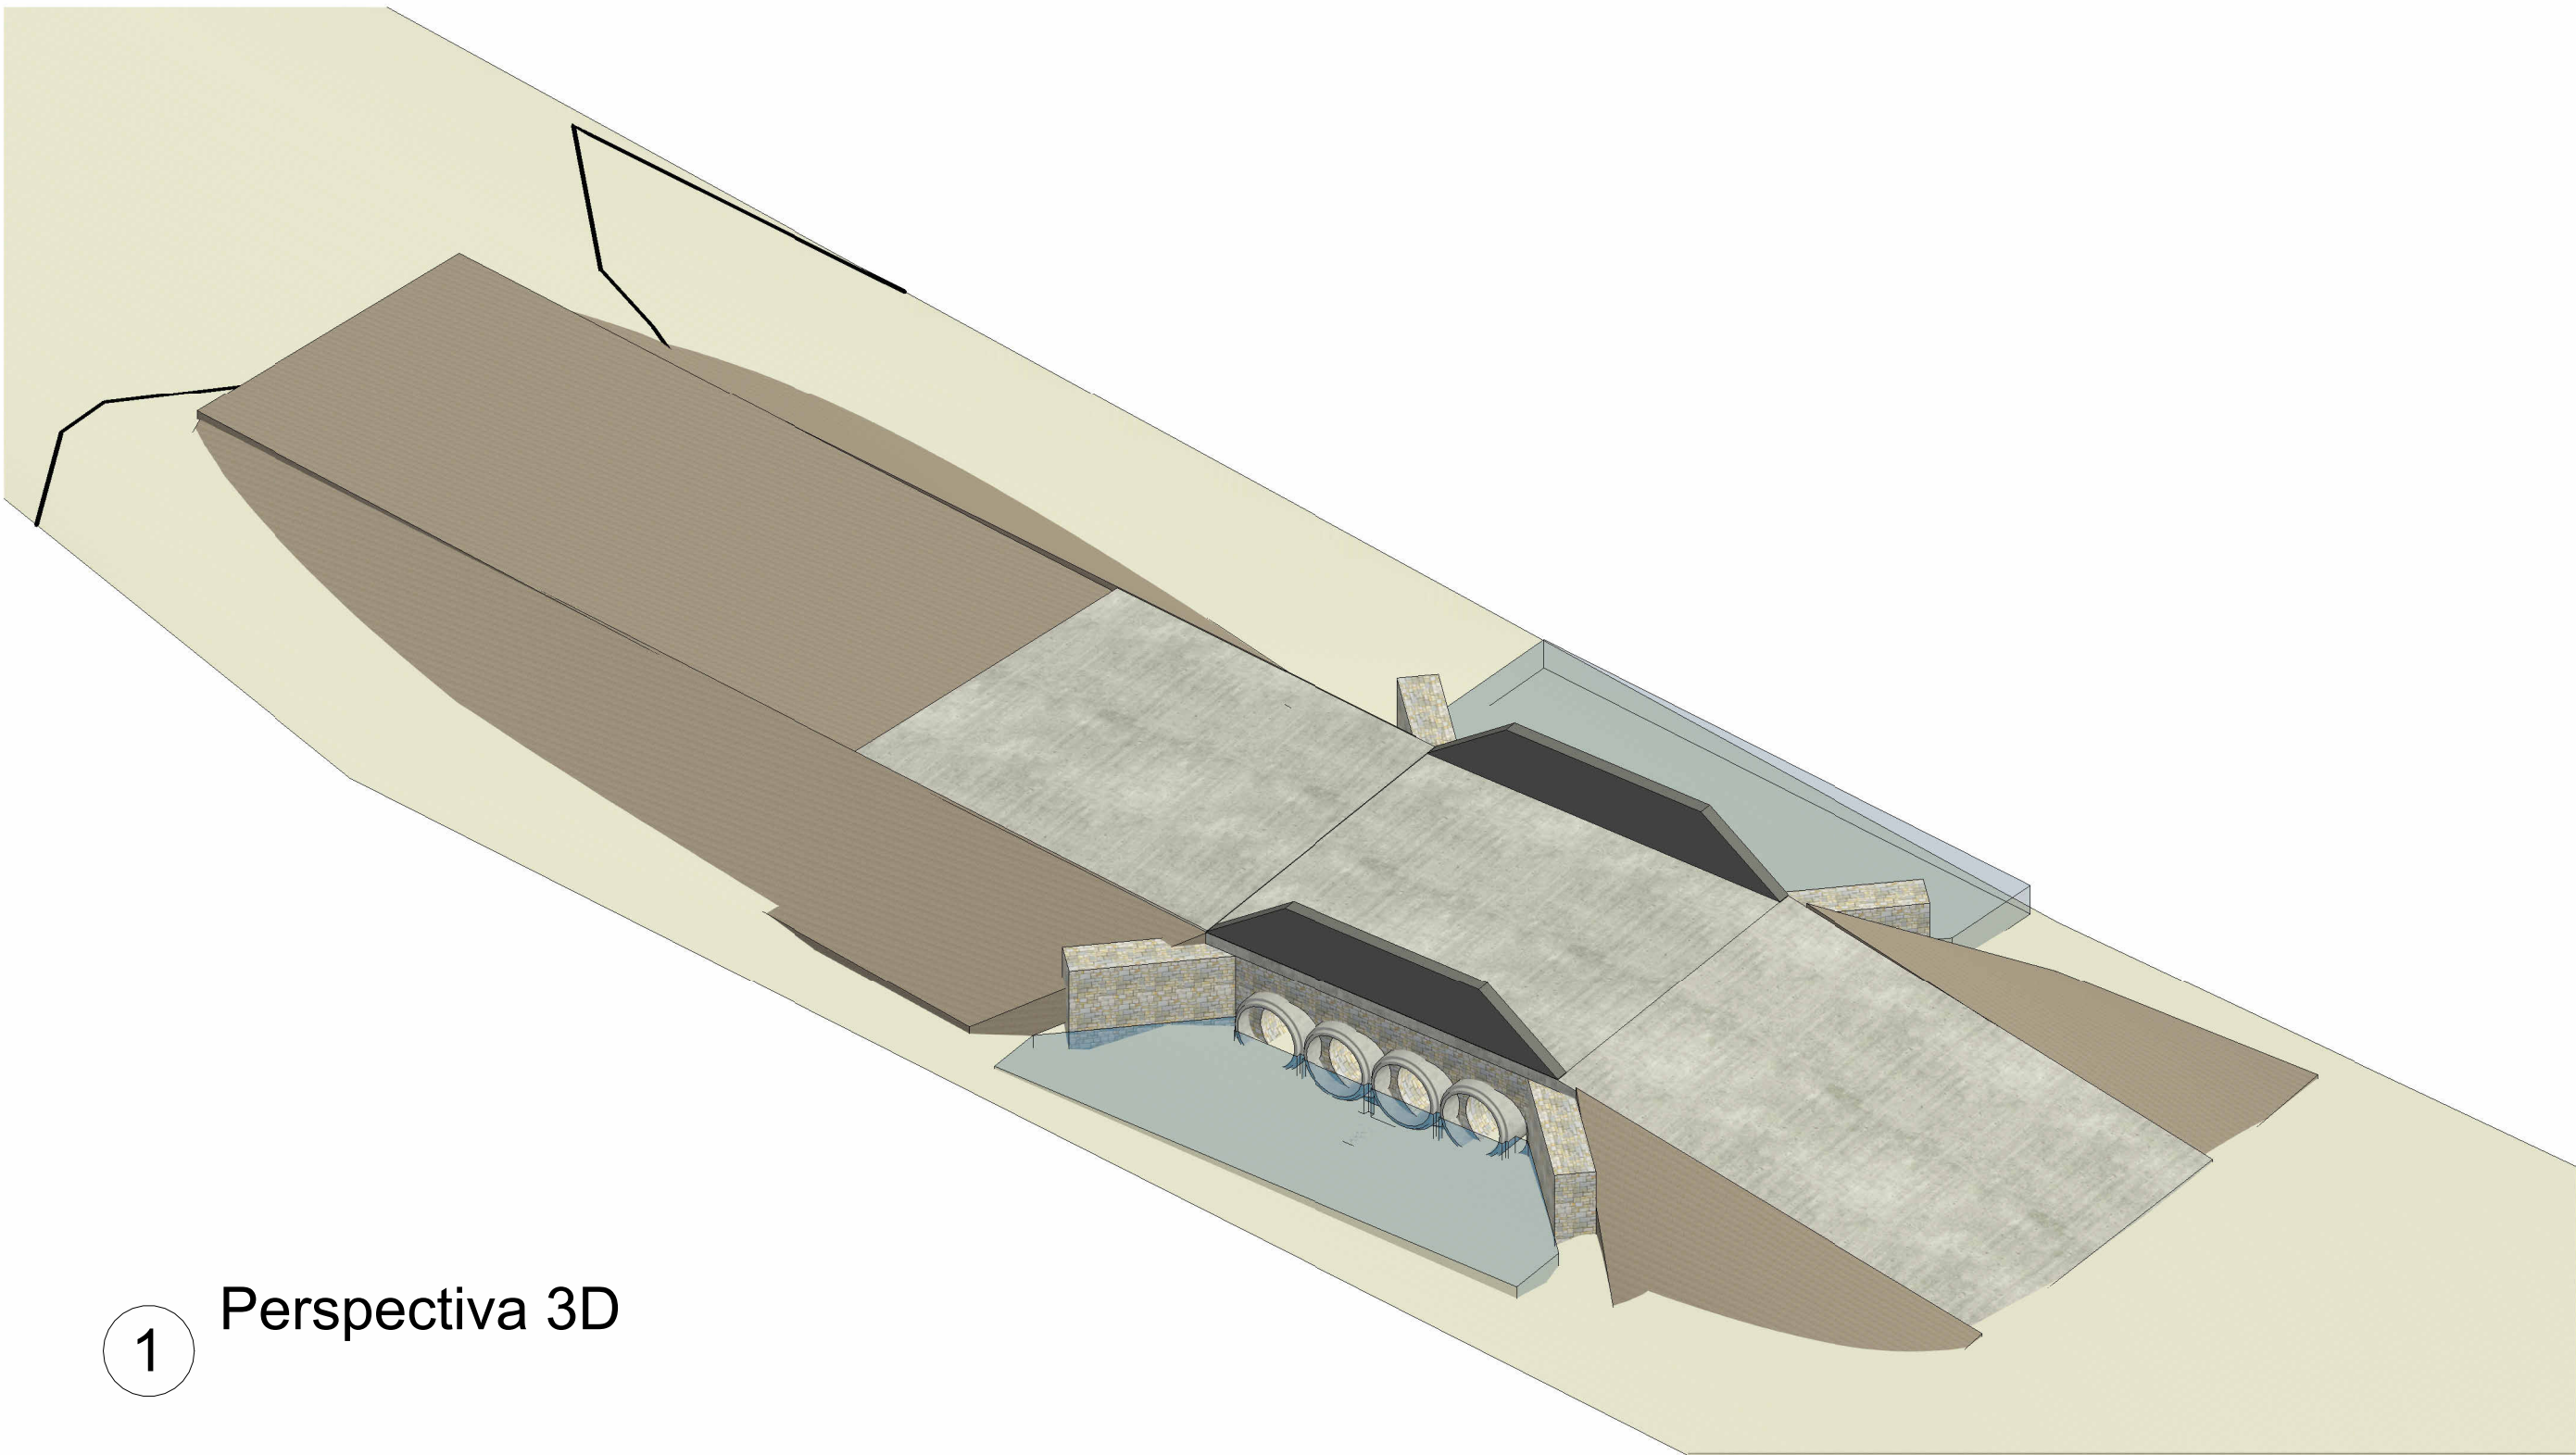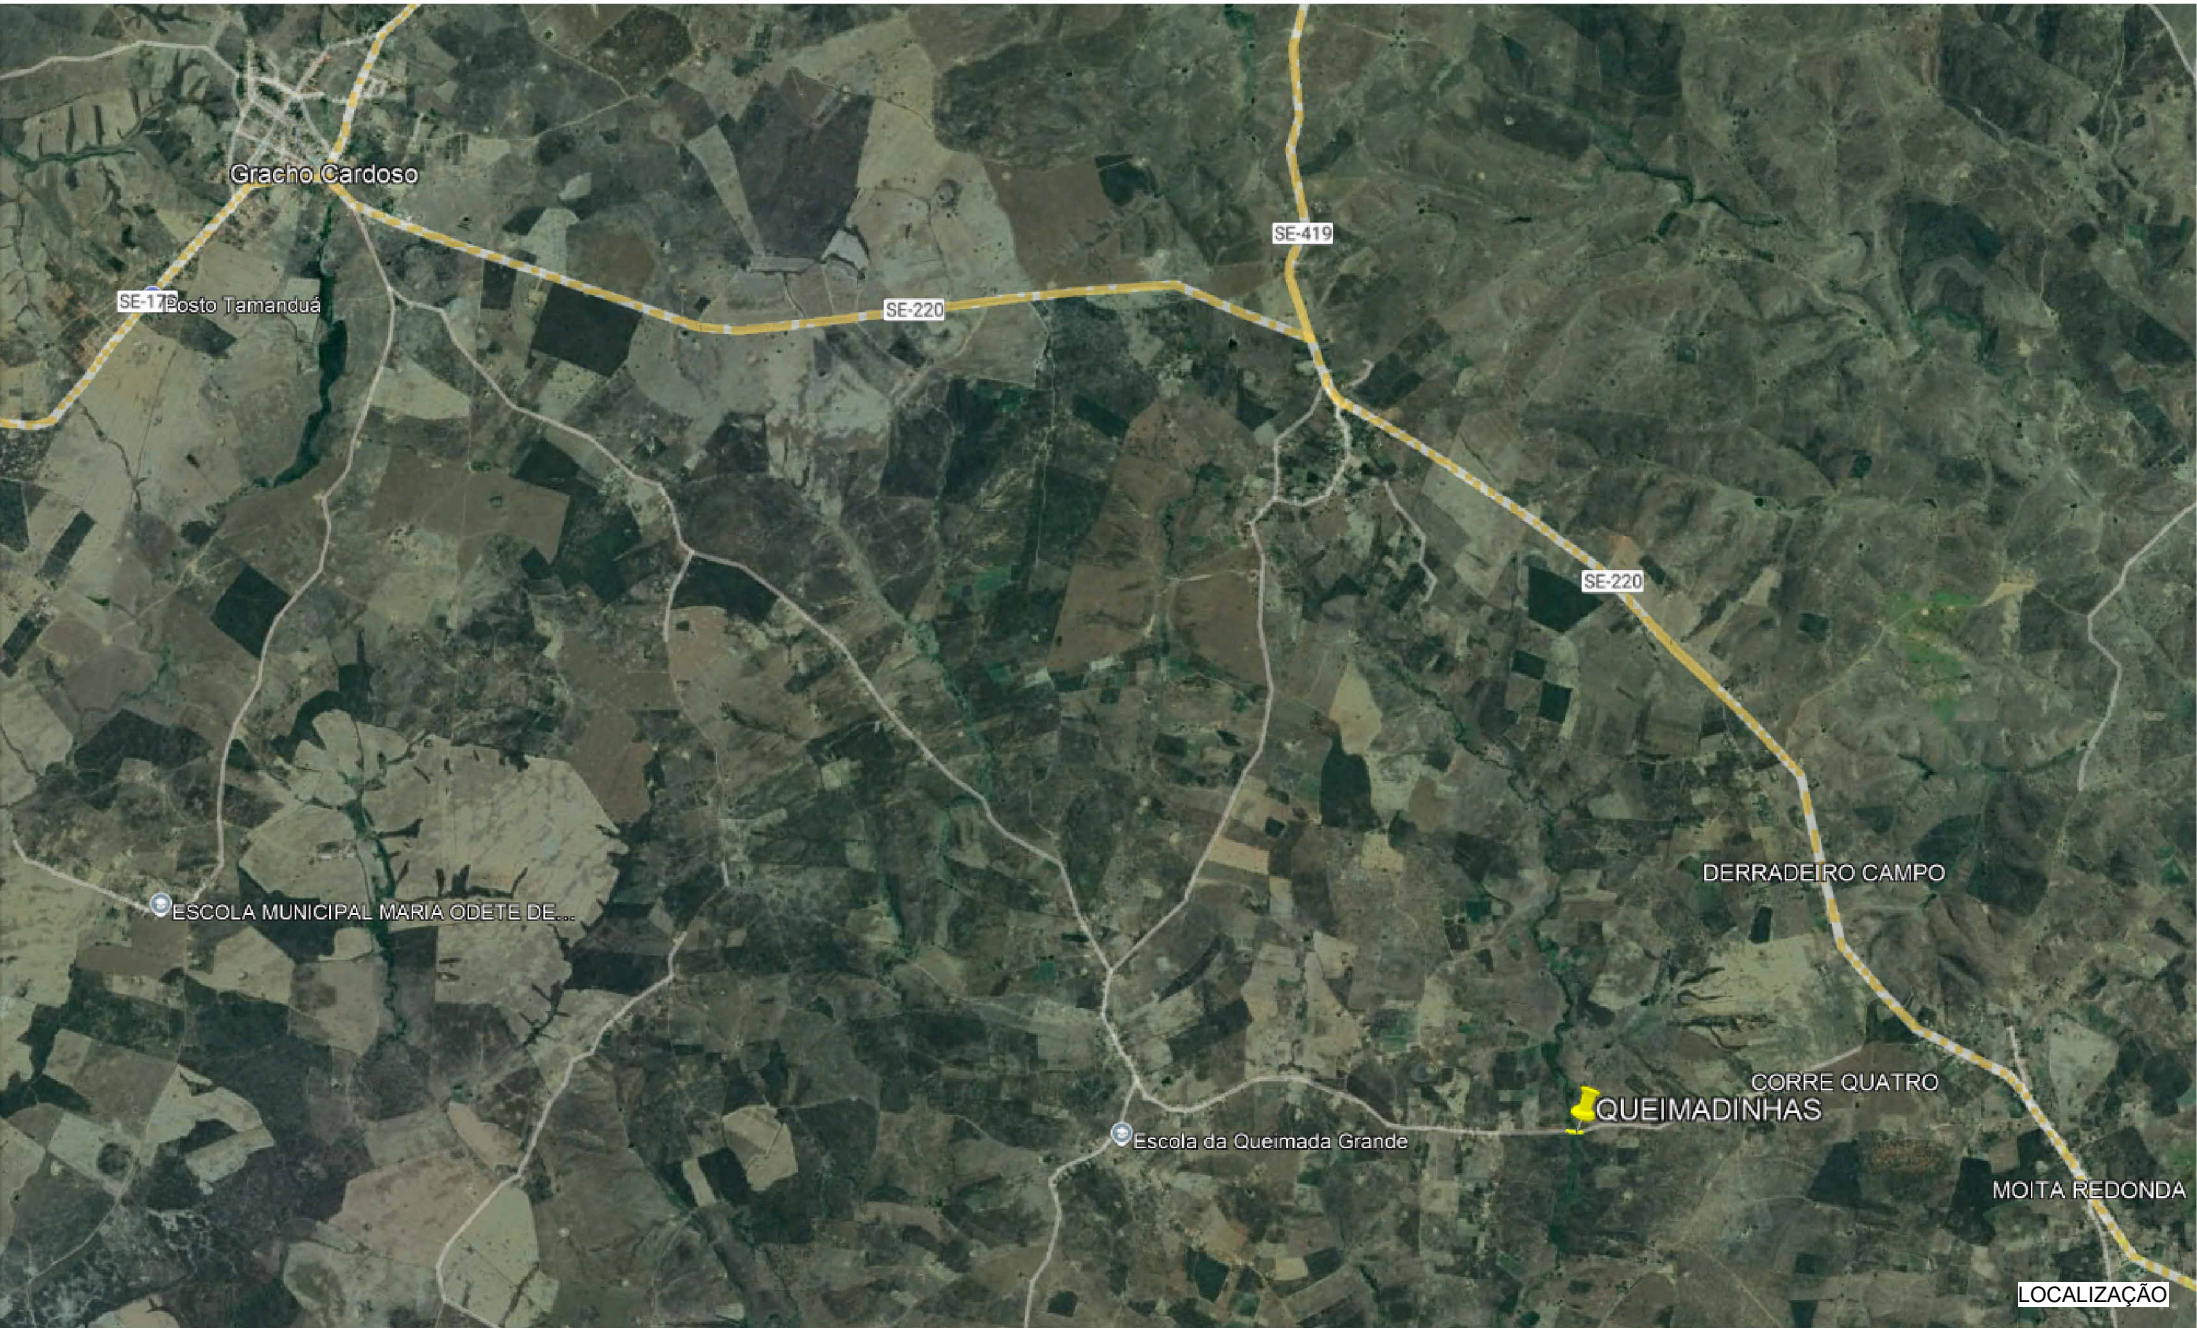

Perspectiva 3D

 PREFEITURA MUNICIPAL DE GRACCHO CARDOSO			
Título		Obra	
Perspectiva 3D/Localização		Construção de Passagem Molhada no Pov. Queimadinhos	
Responsável Técnico		JOSÉ PEREIRA DE MENEZES JÚNIOR ENGº CIVIL - R.N.P.: 271404344-5	
Desenho	Data	Escala	Prancha
José Pereira de Menezes Júnior	16/01/2025		02/02